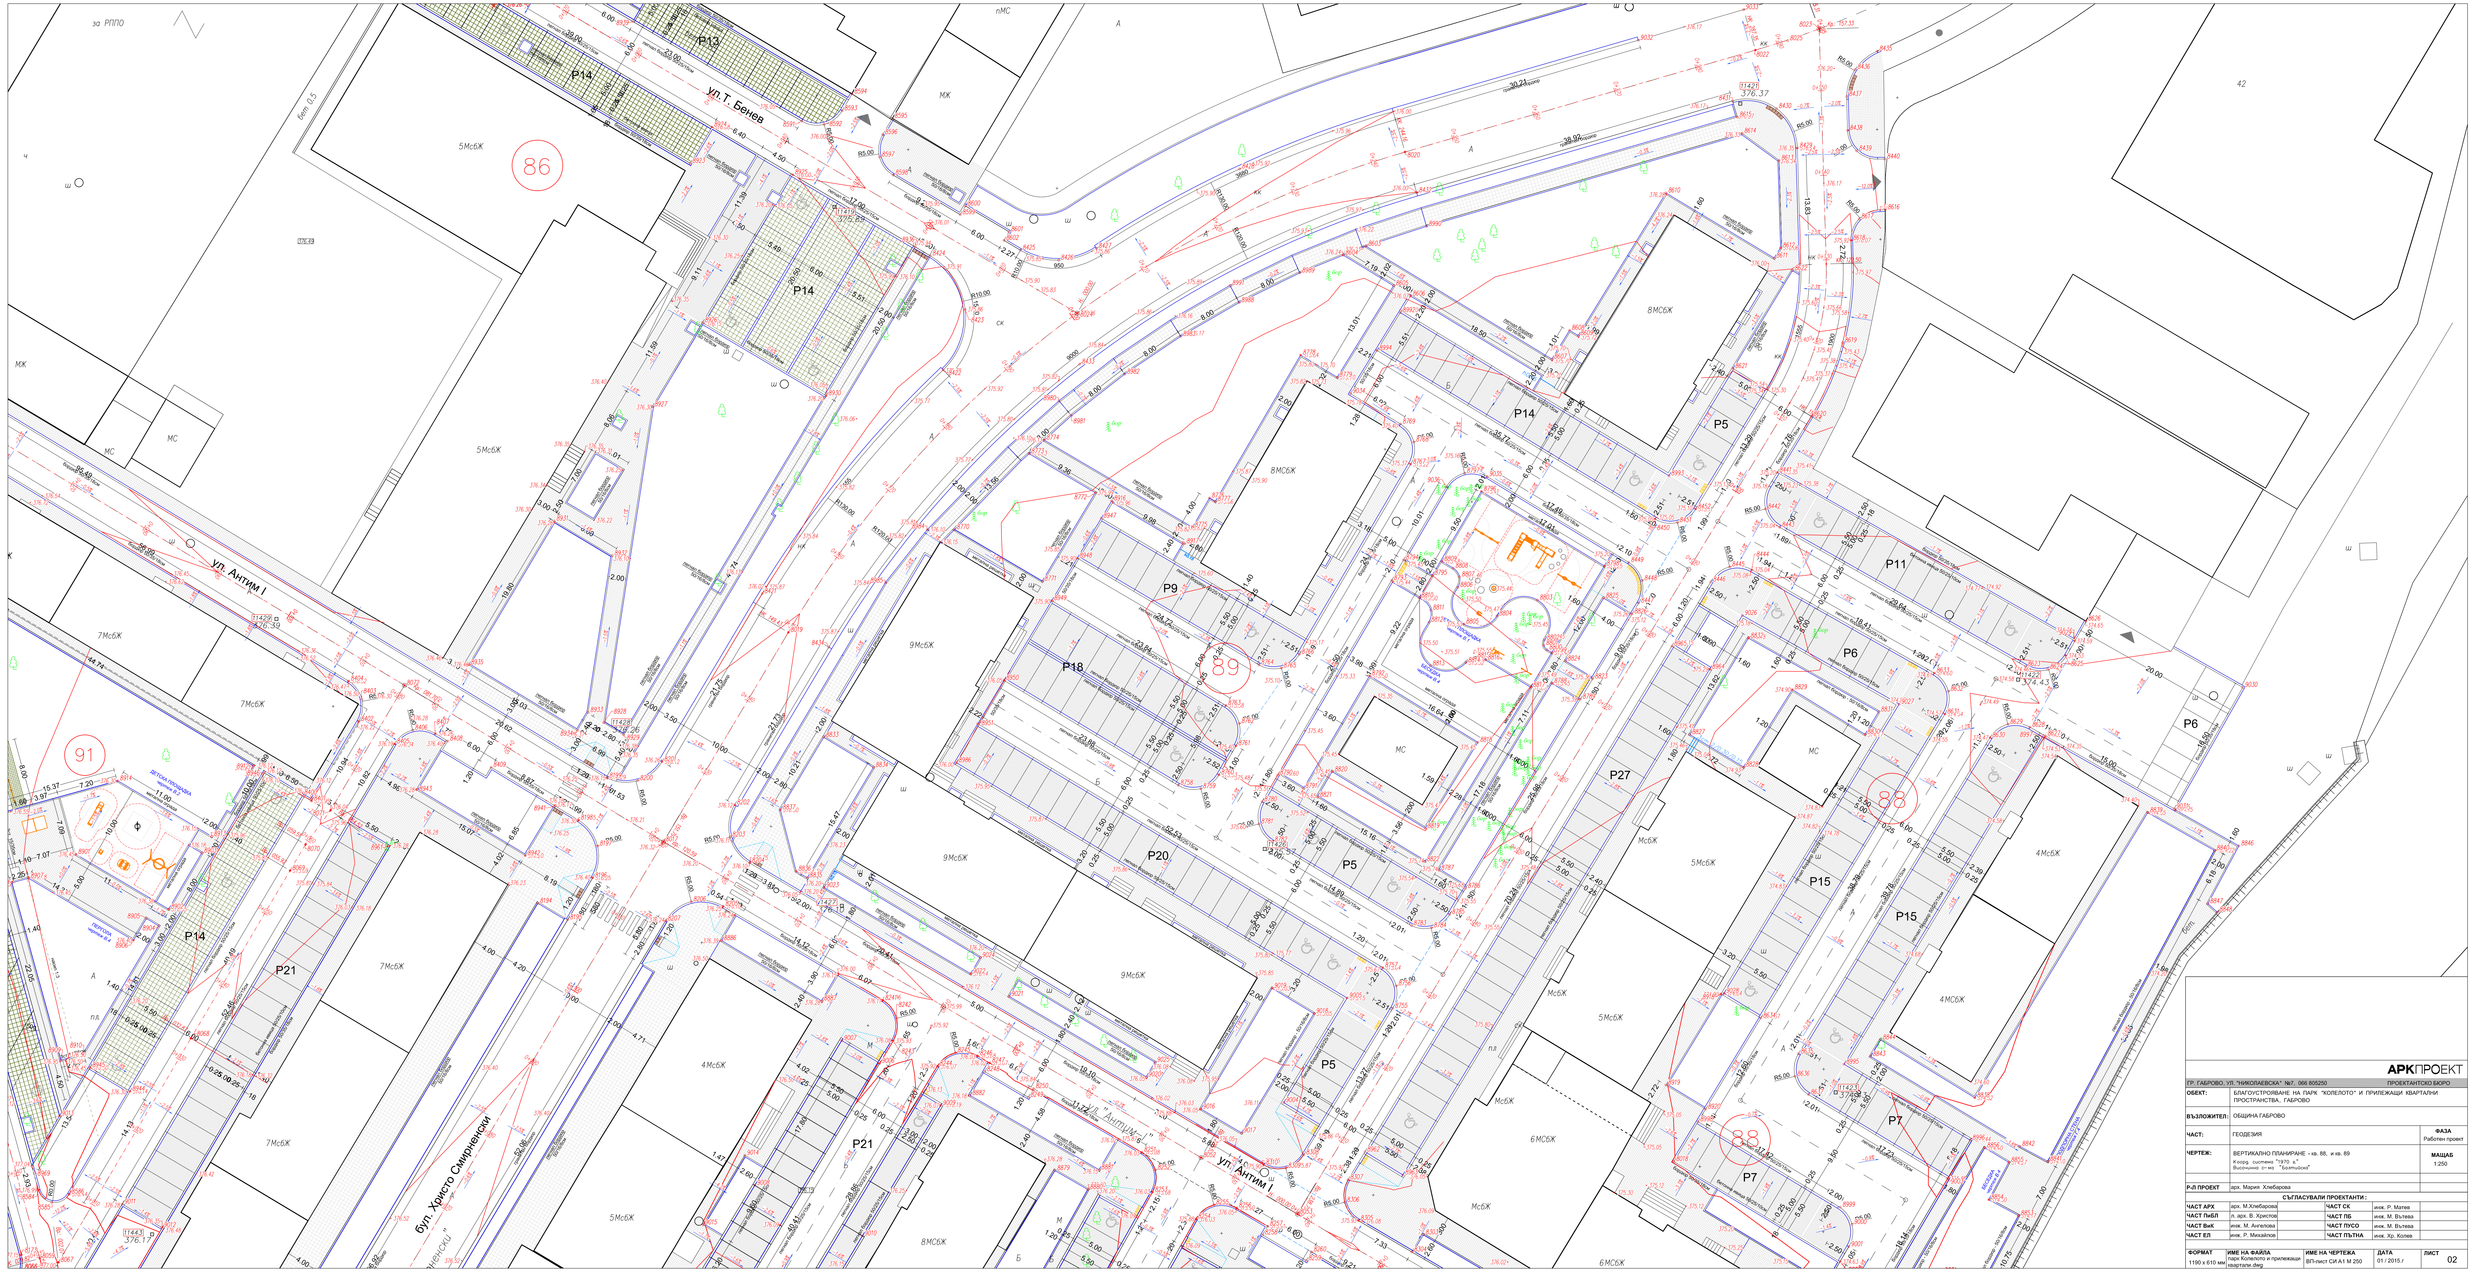

АРКПРОЕКТ

ГР. ГАБРОВО, УЛ. "НИКОЛАЕВСКА" №7, 066 805250 ПРОЕКТАНТСКО БЮРО

ОБЕКТ:	БЛАГОУСТРОЯВАНЕ НА ПАРК "КОЛЕЛОТО" И ПРИЛЕЖАЩИ КВАРТАЛНИ ПРОСТРАНСТВА, ГАБРОВО		
ВЪЗЛОЖИТЕЛ:	ОБЩИНА ГАБРОВО		
ЧАСТ:	ГЕОДЕЗИЯ	ФАЗА	Работен проект
ЧЕРТЕЖ:	ВЕРТИКАЛНО ПЛАНИРАНЕ - кв. 86, и кв. 89 К-коор. система "1970 г." Височинна с-ма "Балтийска"	МАЩАБ	1:250
Р-Л ПРОЕКТ	арх. Мария Хлебарова		

СЪГЛАСУВАЛИ ПРОЕКТАНТИ:

ЧАСТ АРХ	арх. М.Хлебарова	ЧАСТ СК	инж. Р. Матеа
ЧАСТ ПиБП	п. арх. В. Кръстов	ЧАСТ ПБ	инж. М. Вълева
ЧАСТ ВиК	инж. М. Ангелова	ЧАСТ ПУСО	инж. М. Вълева
ЧАСТ ЕЛ	инж. Р. Михайлов	ЧАСТ ПЪТНА	инж. Хр. Колев

ФОРМАТ	ИМЕ НА ФАЙЛА	ИМЕ НА ЧЕРТЕЖА	ДАТА	ЛИСТ
1190 x 610 мм	Парк Колелото и прилежащи квартали.dwg	ВЪЗ-чност СИ А1 М 250	01 / 2015 г.	02