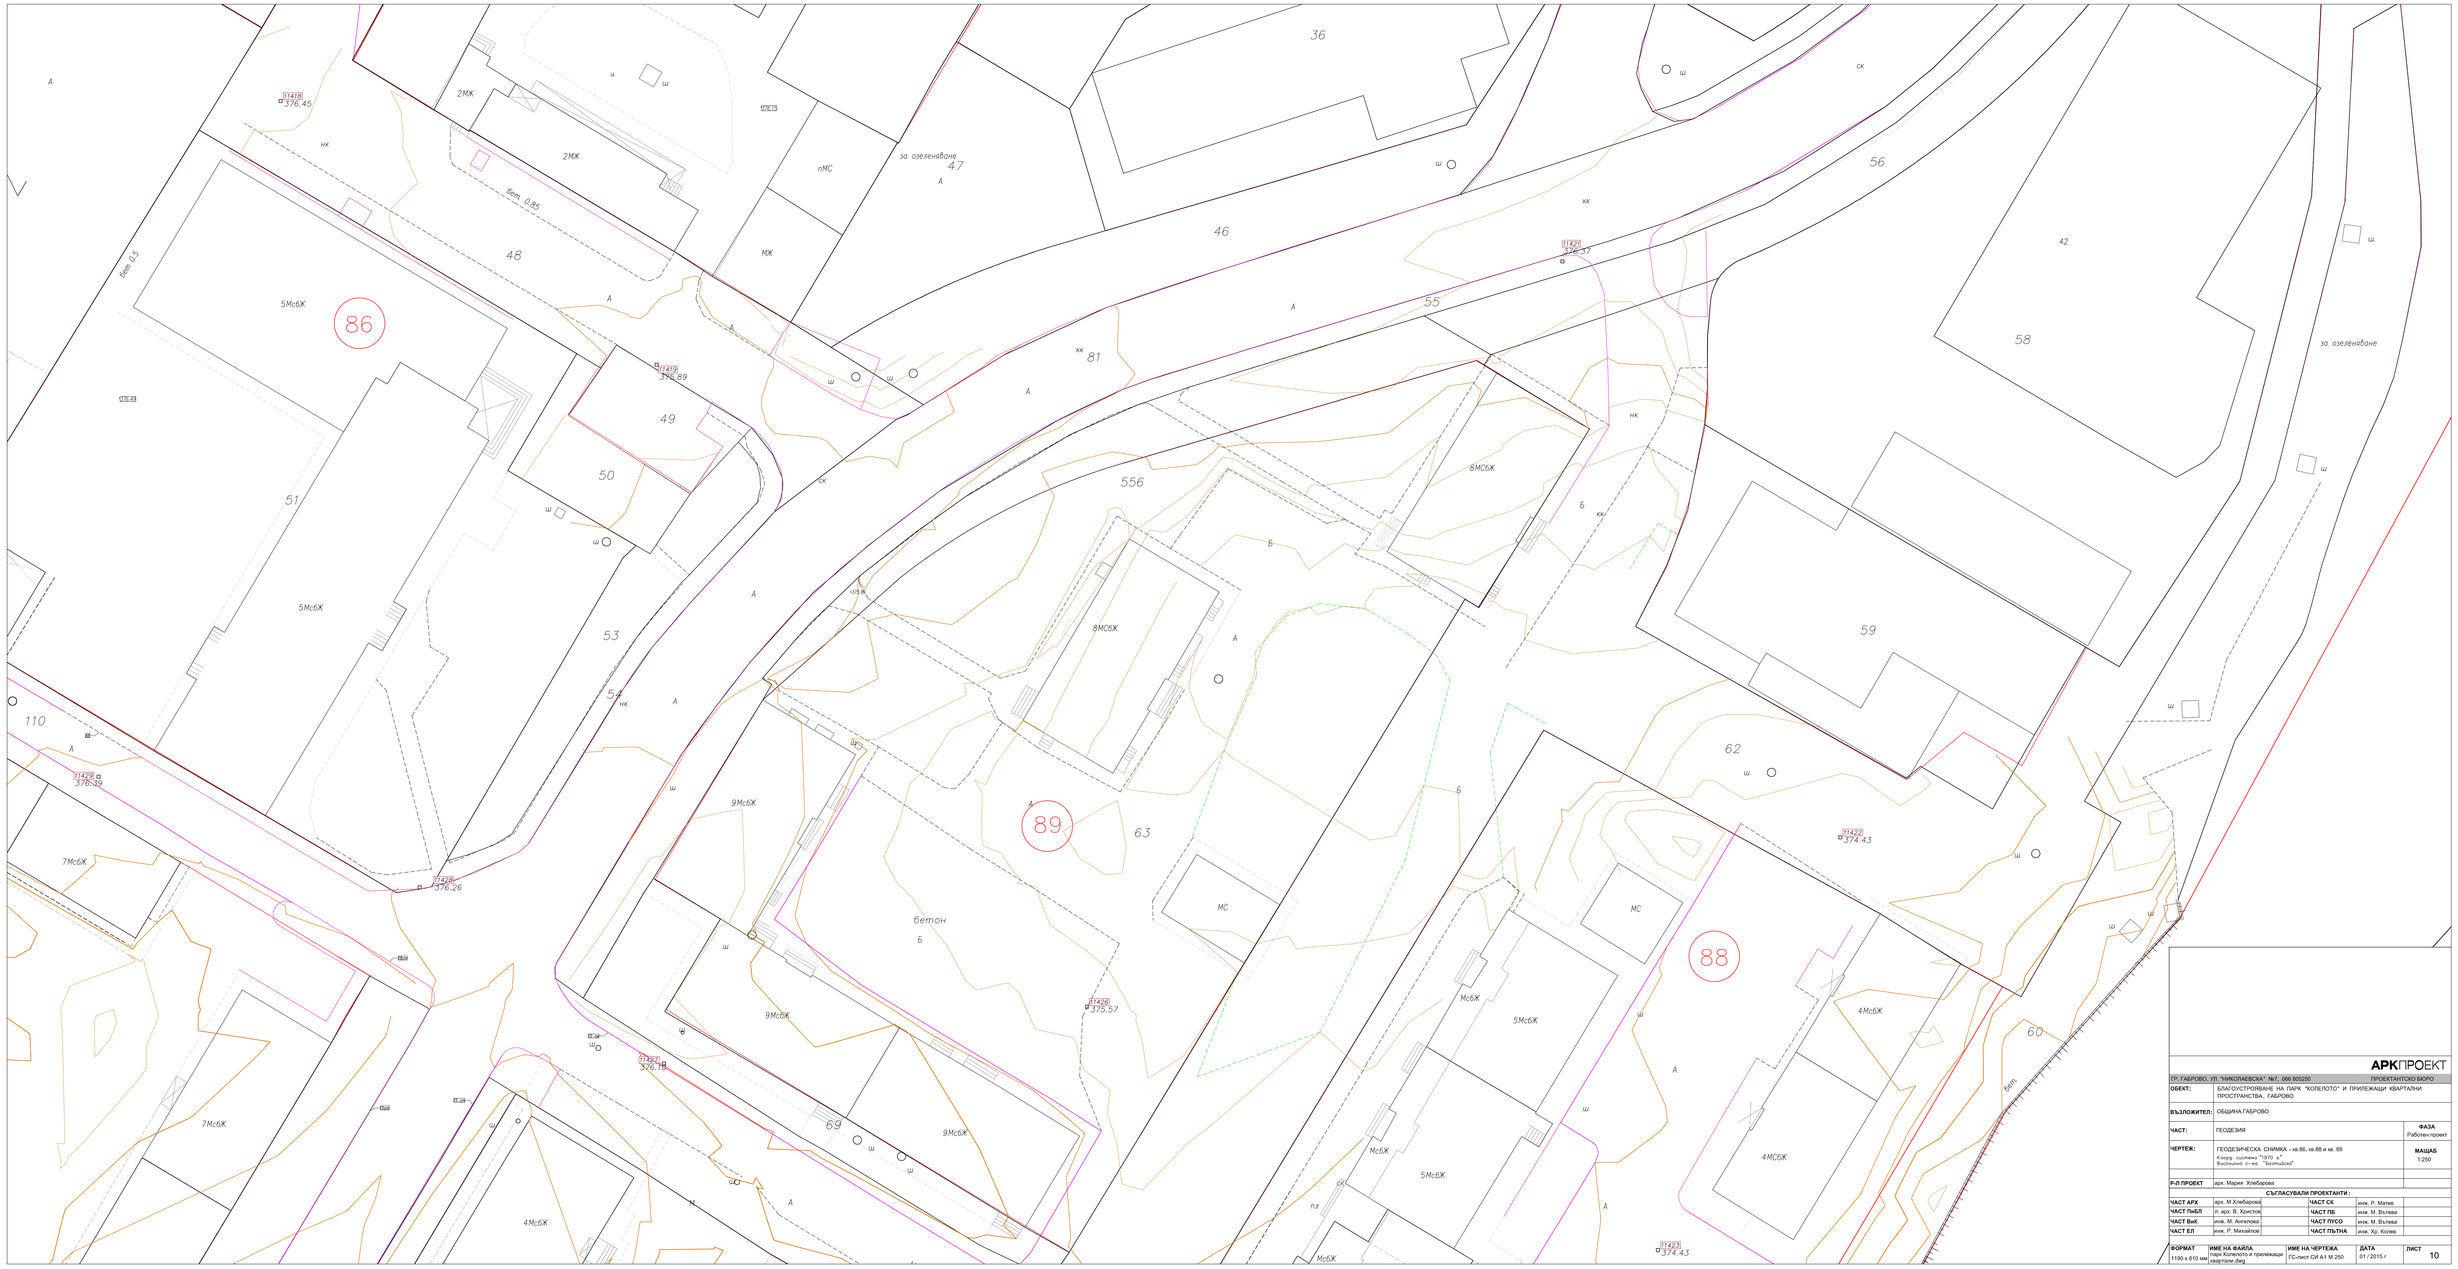

АРКПРОЕКТ

ГР. ГАБРОВО, УЛ. "НИКОЛАЕВСКА" №7, 066 805250 — ПРОЕКТАНТСКО БЮРО

ОБЕКТ:	БЛАГОУСТРОЯВАНЕ НА ПАРК "КОЛЕЛОТО" И ПРИЛЕЖАЩИ КВАРТАЛНИ ПРОСТРАНСТВА, ГАБРОВО		
ВЪЗЛОЖИТЕЛ:	ОБЩИНА ГАБРОВО		
ЧАСТ:	ГЕОДЕЗИЯ	**ФАЗА**	Работен проект
ЧЕРТЕЖ:	ГЕОДЕЗИЧЕСКА СНИМКА - кв.86, кв.88 и кв. 89 Коорд. система "1970 .г." Височинна сч.-ма: "Балтийска"	**МАЩАБ**	1:250
Р-Л ПРОЕКТ	арх. Мария Хлебарова		

СЪГЛАСУВАЛИ ПРОЕКТАНТИ :

ЧАСТ АРХ	арх. М.Хлебарова	**ЧАСТ СК**	инж. Р. Матев
ЧАСТ ЛиБЛ	л. арх. В. Христов	**ЧАСТ ПБ**	инж. М. Вълева
ЧАСТ ВиК	инж. М. Ангелова	**ЧАСТ ПУСО**	инж. М. Вълева
ЧАСТ ЕЛ	инж. Р. Михайлов	**ЧАСТ ПЪТНА**	инж. Хр. Колев

ФОРМАТ	**ИМЕ НА ФАЙЛА**	**ИМЕ НА ЧЕРТЕЖА**	**ДАТА**	**ЛИСТ**
1190 x 610 мм	парк Колелото и прилежащи квартали.dwg	ГС-лист СИ А1 М 250	01 / 2015 г.	10