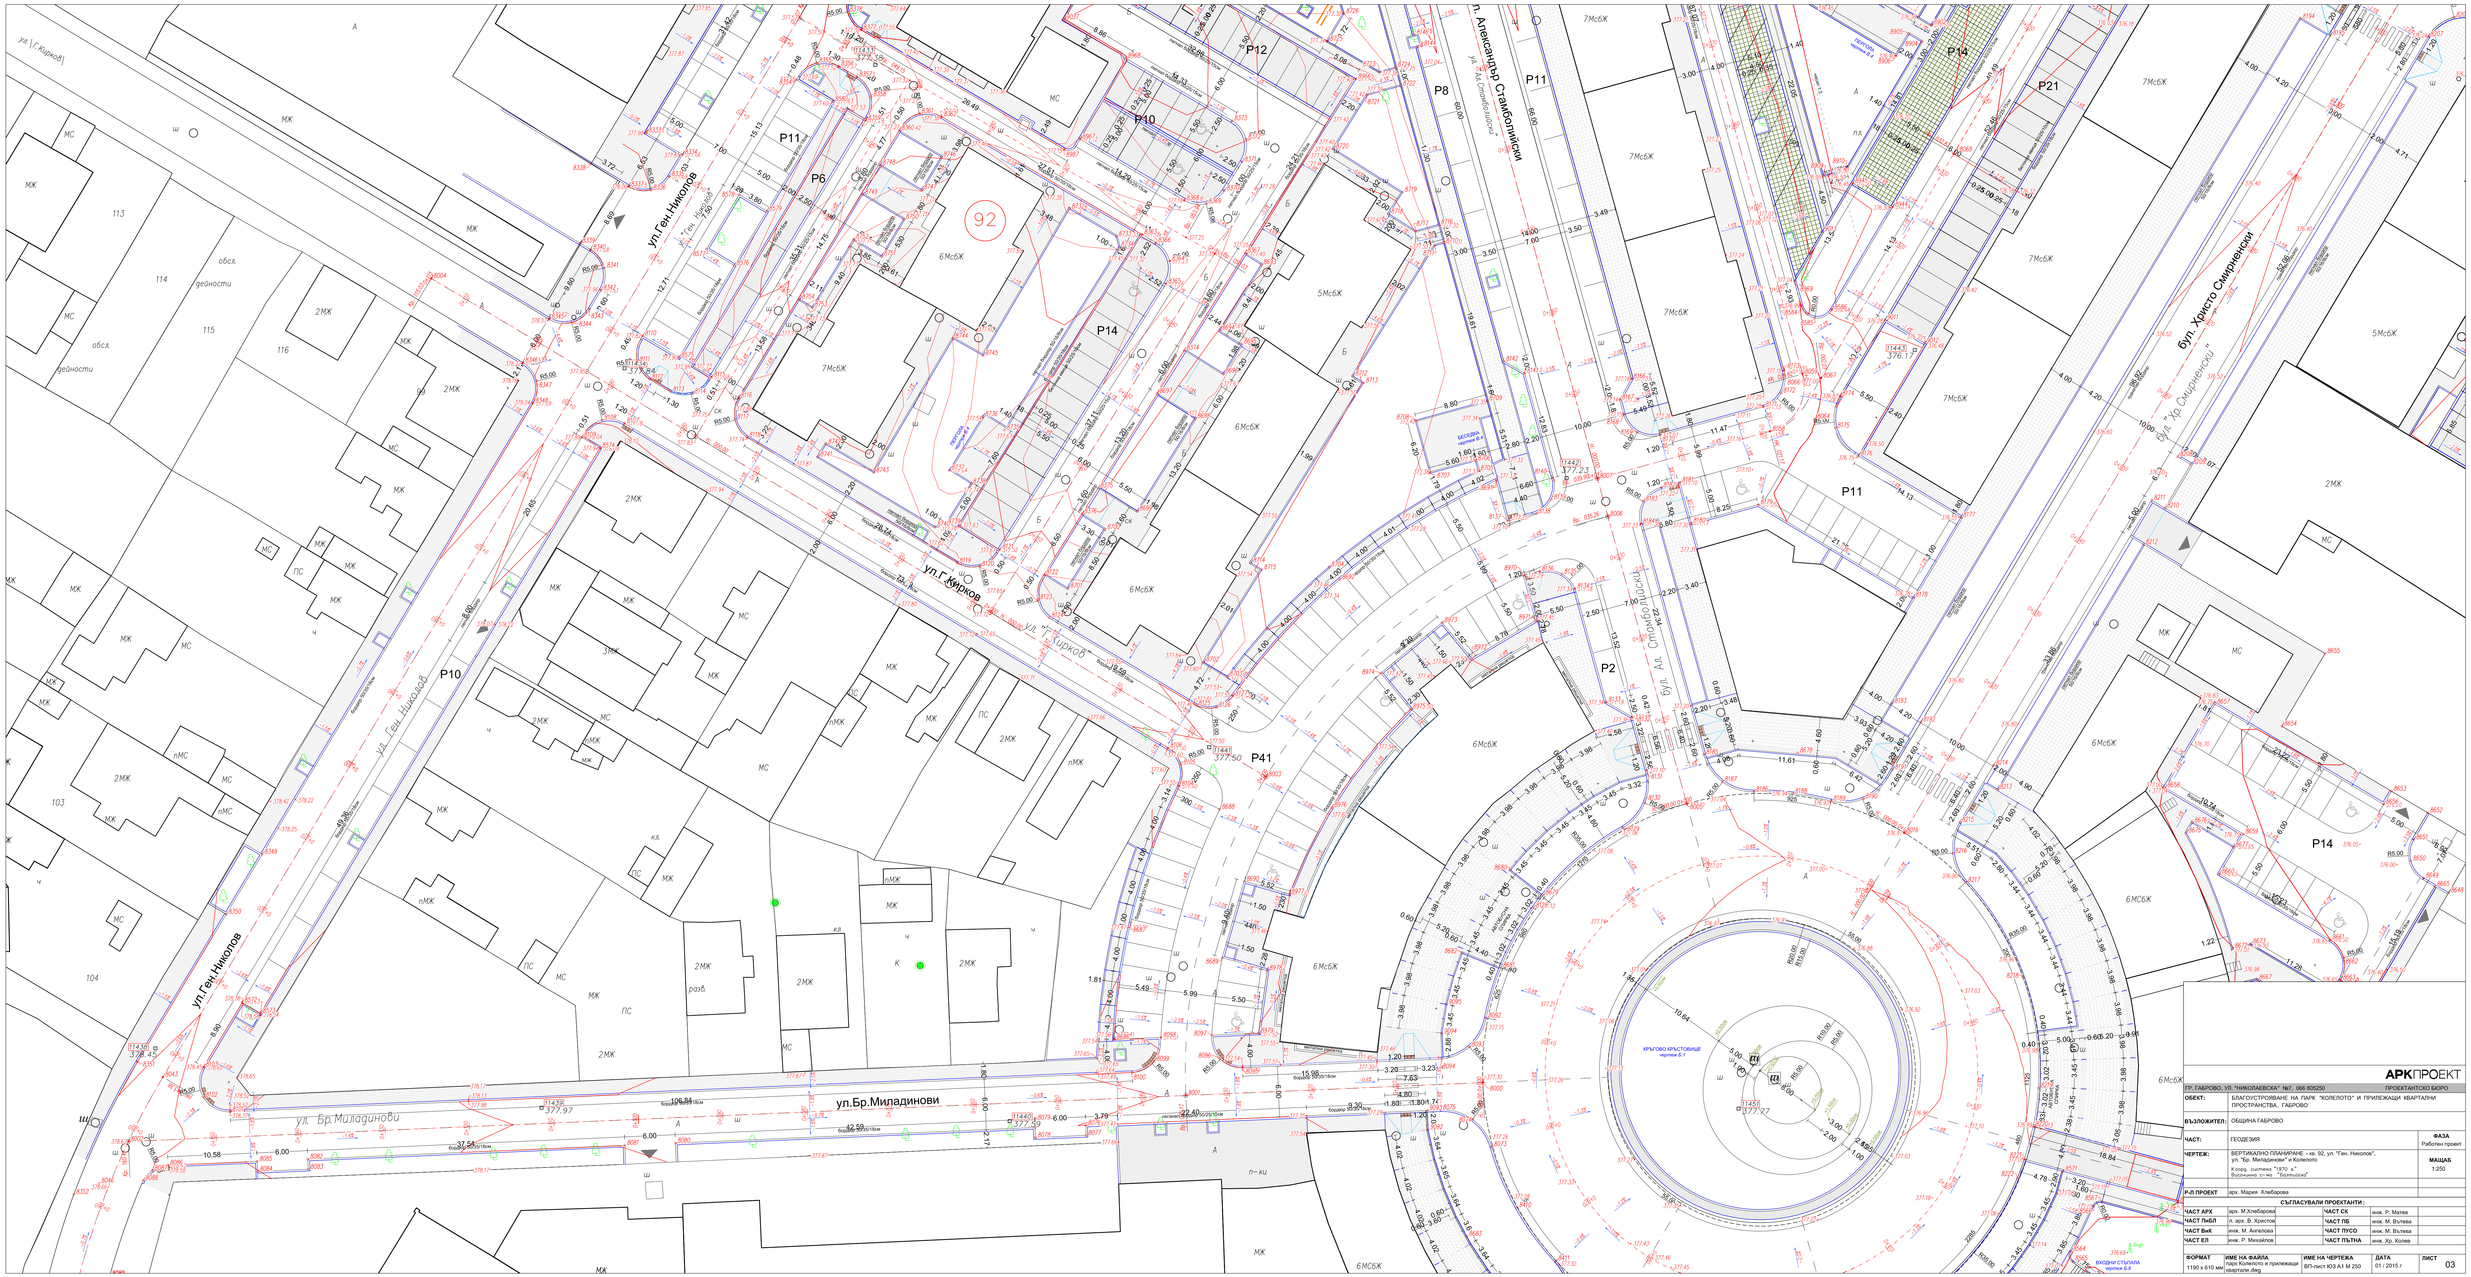

АРКПРОЕКТ

ГР. ГАБРОВО, УЛ. "НИКОЛАЕВСКА" №7, 066 805250	ПРОЕКТАНТСКО БЮРО
ОБЕКТ:	БЛАГОУСТРОЯВАНЕ НА ПАРК "КОЛЕЛОТО" И ПРИЛЕЖАЩИ КВАРТАЛИ ПРОСТРАНСТВА, ГАБРОВО
ВЪЗЛОЖИТЕЛ:	ОБЩИНА ГАБРОВО
ЧАСТ:	ГЕОДЕЗИЯ
ЧЕРТЕЖ:	ВЕРТИКАЛНО ПЛАНИРАНЕ - кв. 92, ул. "Ген. Николов", ул. "Бр. Миладинови" и Колелото Н.коорд. система "1970 г." Височинна с-ма "Балтийска"
ФАЗА	Работен проект
МАЩАБ	1:250
Р-Л ПРОЕКТ	арх. Мария Хлебарова

СЪТЛАСУВАЛИ ПРОЕКТАНТИ:

ЧАСТ АРХ	арх. М.Хлебарова	**ЧАСТ СК**	инж. Р. Матеев
ЧАСТ ПиБП	л. арх. В. Кръстев	**ЧАСТ ПБ**	инж. М. Вълева
ЧАСТ ВиК	инж. М. Ангелова	**ЧАСТ ПУСО**	инж. М. Вълева
ЧАСТ ЕЛ	инж. Р. Михайлов	**ЧАСТ ПЪТНА**	инж. Хр. Колев

ФОРМАТ	**ИМЕ НА ФАЙЛА**	**ИМЕ НА ЧЕРТЕЖА**	**ДАТА**	**ЛИСТ**
1190 x 610 мм	парк Колелото и прилежащи квартали.dwg	ВЕРТИКАЛНО ПЛАНИРАНЕ	01 / 2015 г.	03