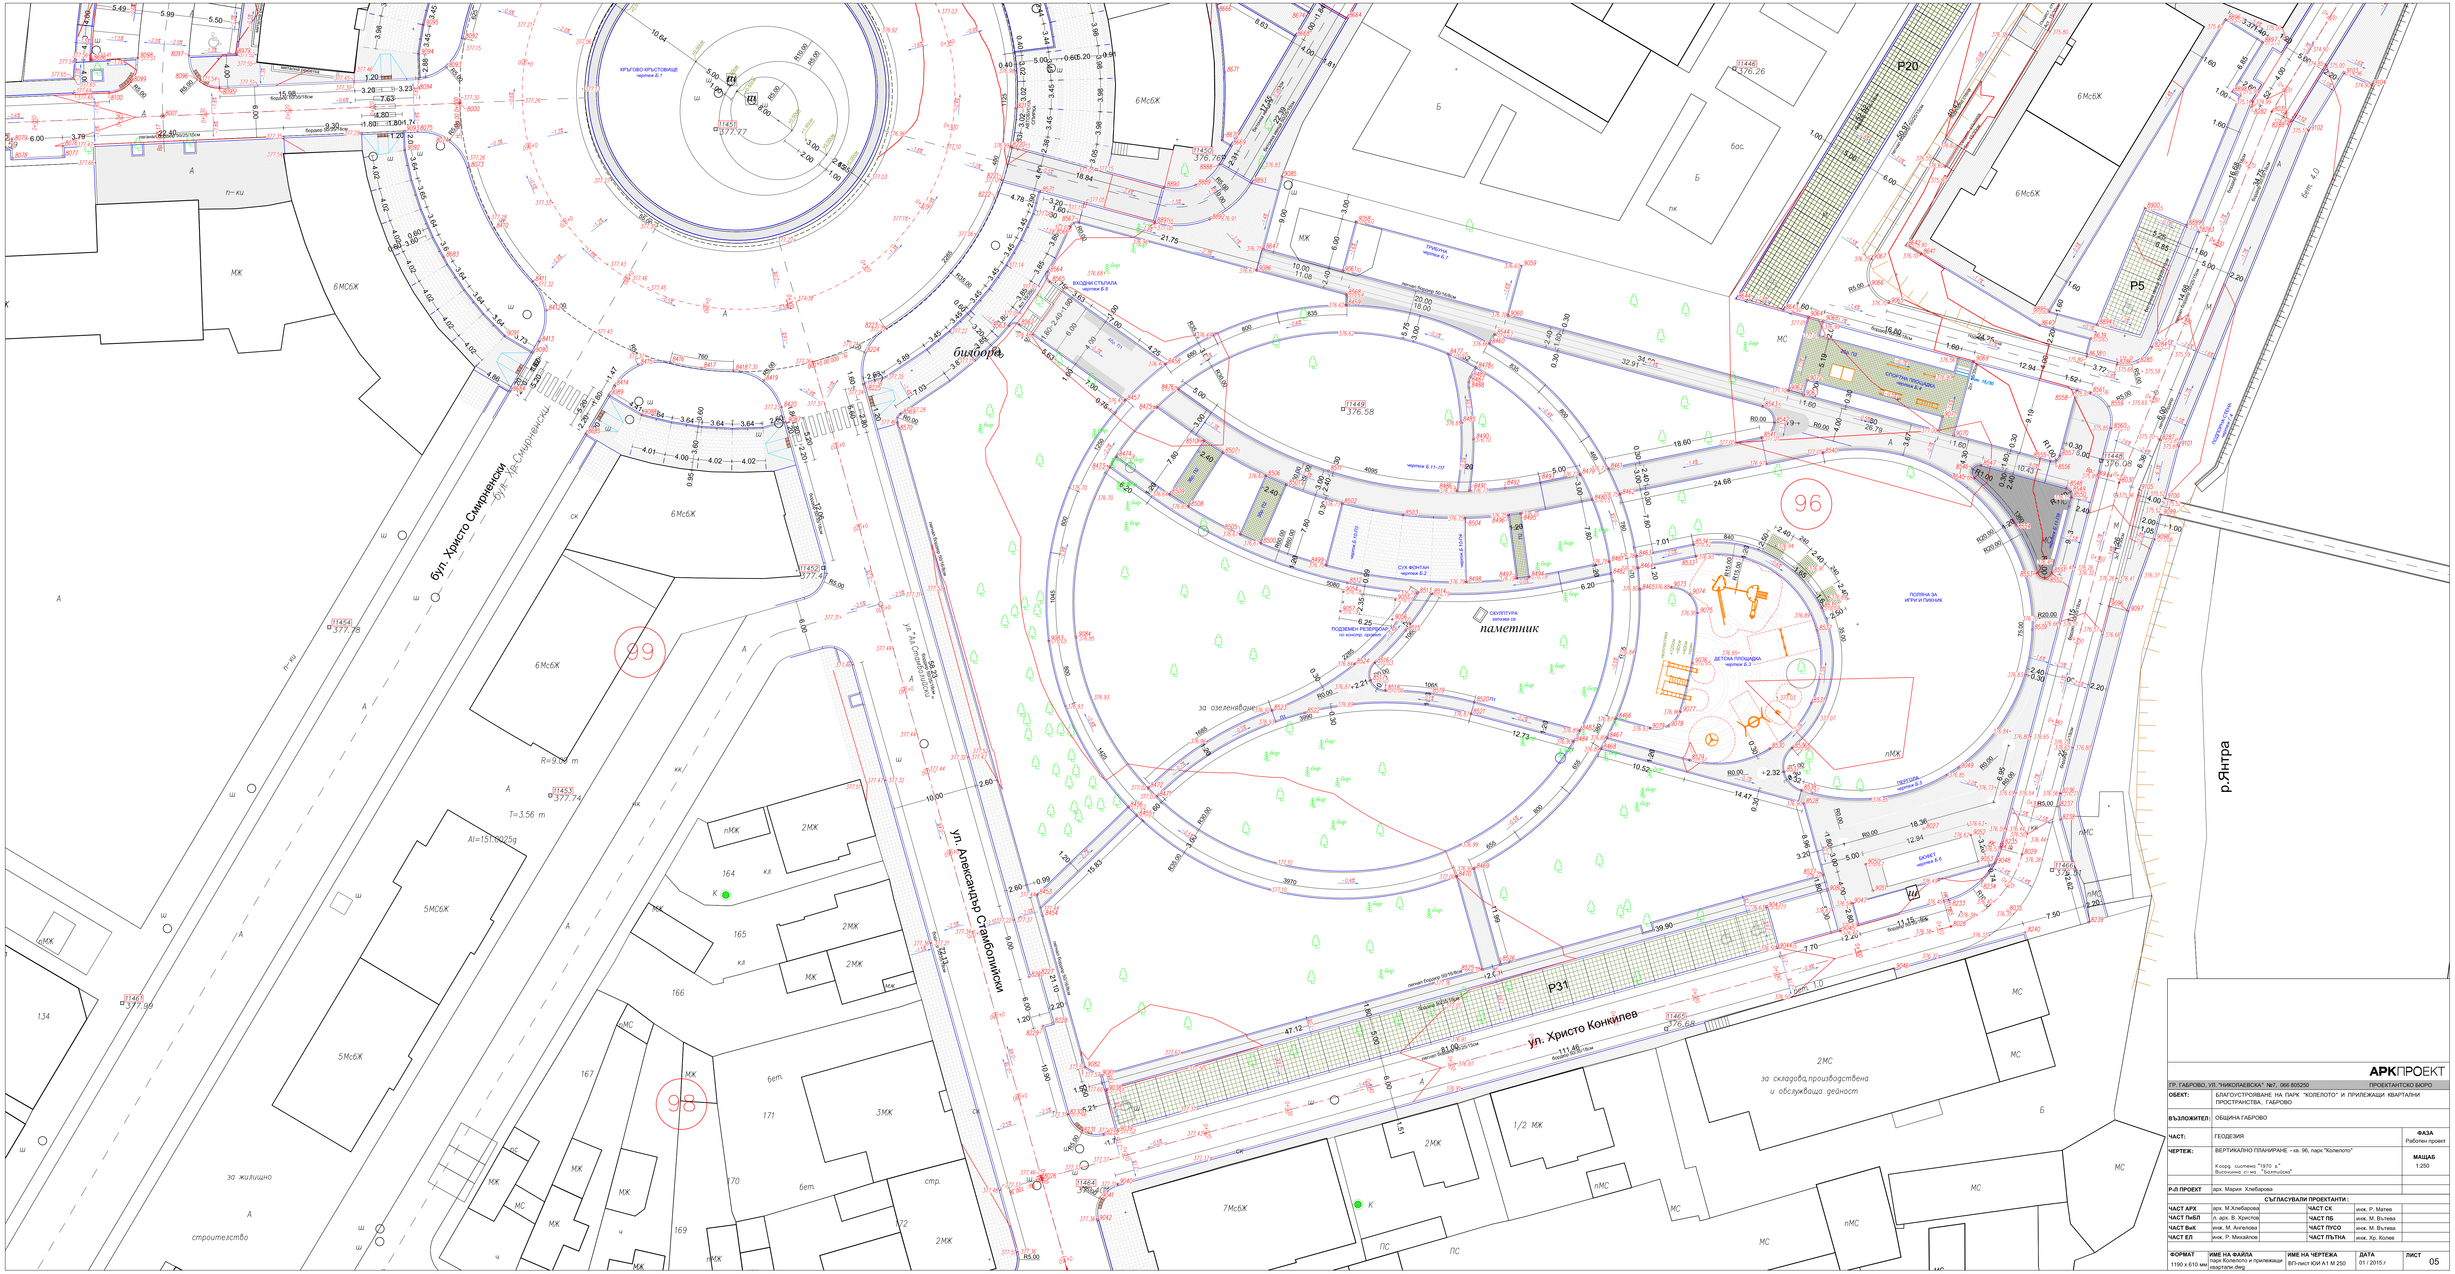

АРКПРОЕКТ

ГР. ГАБРОВО, УЛ. "НИКОЛАЕВСКА" №7, 066 805250	ПРОЕКТАНТСКО БЮРО
ОБЕКТ:	БЛАГОУСТРОЯВАНЕ НА ПАРК "КОЛЕЛОТО" И ПРИЛЕЖАЩИ КВАРТАЛНИ ПРОСТРАНСТВА, ГАБРОВО
ВЪЗЛОЖИТЕЛ:	ОБЩИНА ГАБРОВО
ЧАСТ:	ГЕОДЕЗИЯ
ЧЕРТЕЖ:	ВЕРТИКАЛНО ПЛАНИРАНЕ - кв. 96, парк "Колелото" Координ. система "1970 г." Височинна система "Балтийска"
ФАЗА	Работен проект
МАЩАБ	1:250
Р-Л ПРОЕКТ	арх. Мария Хлебарова

СЪТРУДНИЧИЛИ ПРОЕКТАНТИ:

ЧАСТ АРХ	арх. М.Хлебарова	ЧАСТ СК	инж. Р. Матев
ЧАСТ ПБЛП	л. арх. В. Христов	ЧАСТ ПБ	инж. М. Вълева
ЧАСТ ВиК	инж. М. Ангелова	ЧАСТ ПУСО	инж. М. Вълева
ЧАСТ ЕЛ	инж. Р. Михайлов	ЧАСТ ПЪТНА	инж. Хр. Колев

ФОРМАТ	ИМЕ НА ФАЙЛА	ИМЕ НА ЧЕРТЕЖА	ДАТА	ЛИСТ
1190 x 610 мм	парк Колелото и прилежащи квартални.dwg	ВертИкал ЮМ А1 М 250	01 / 2015 г.	05