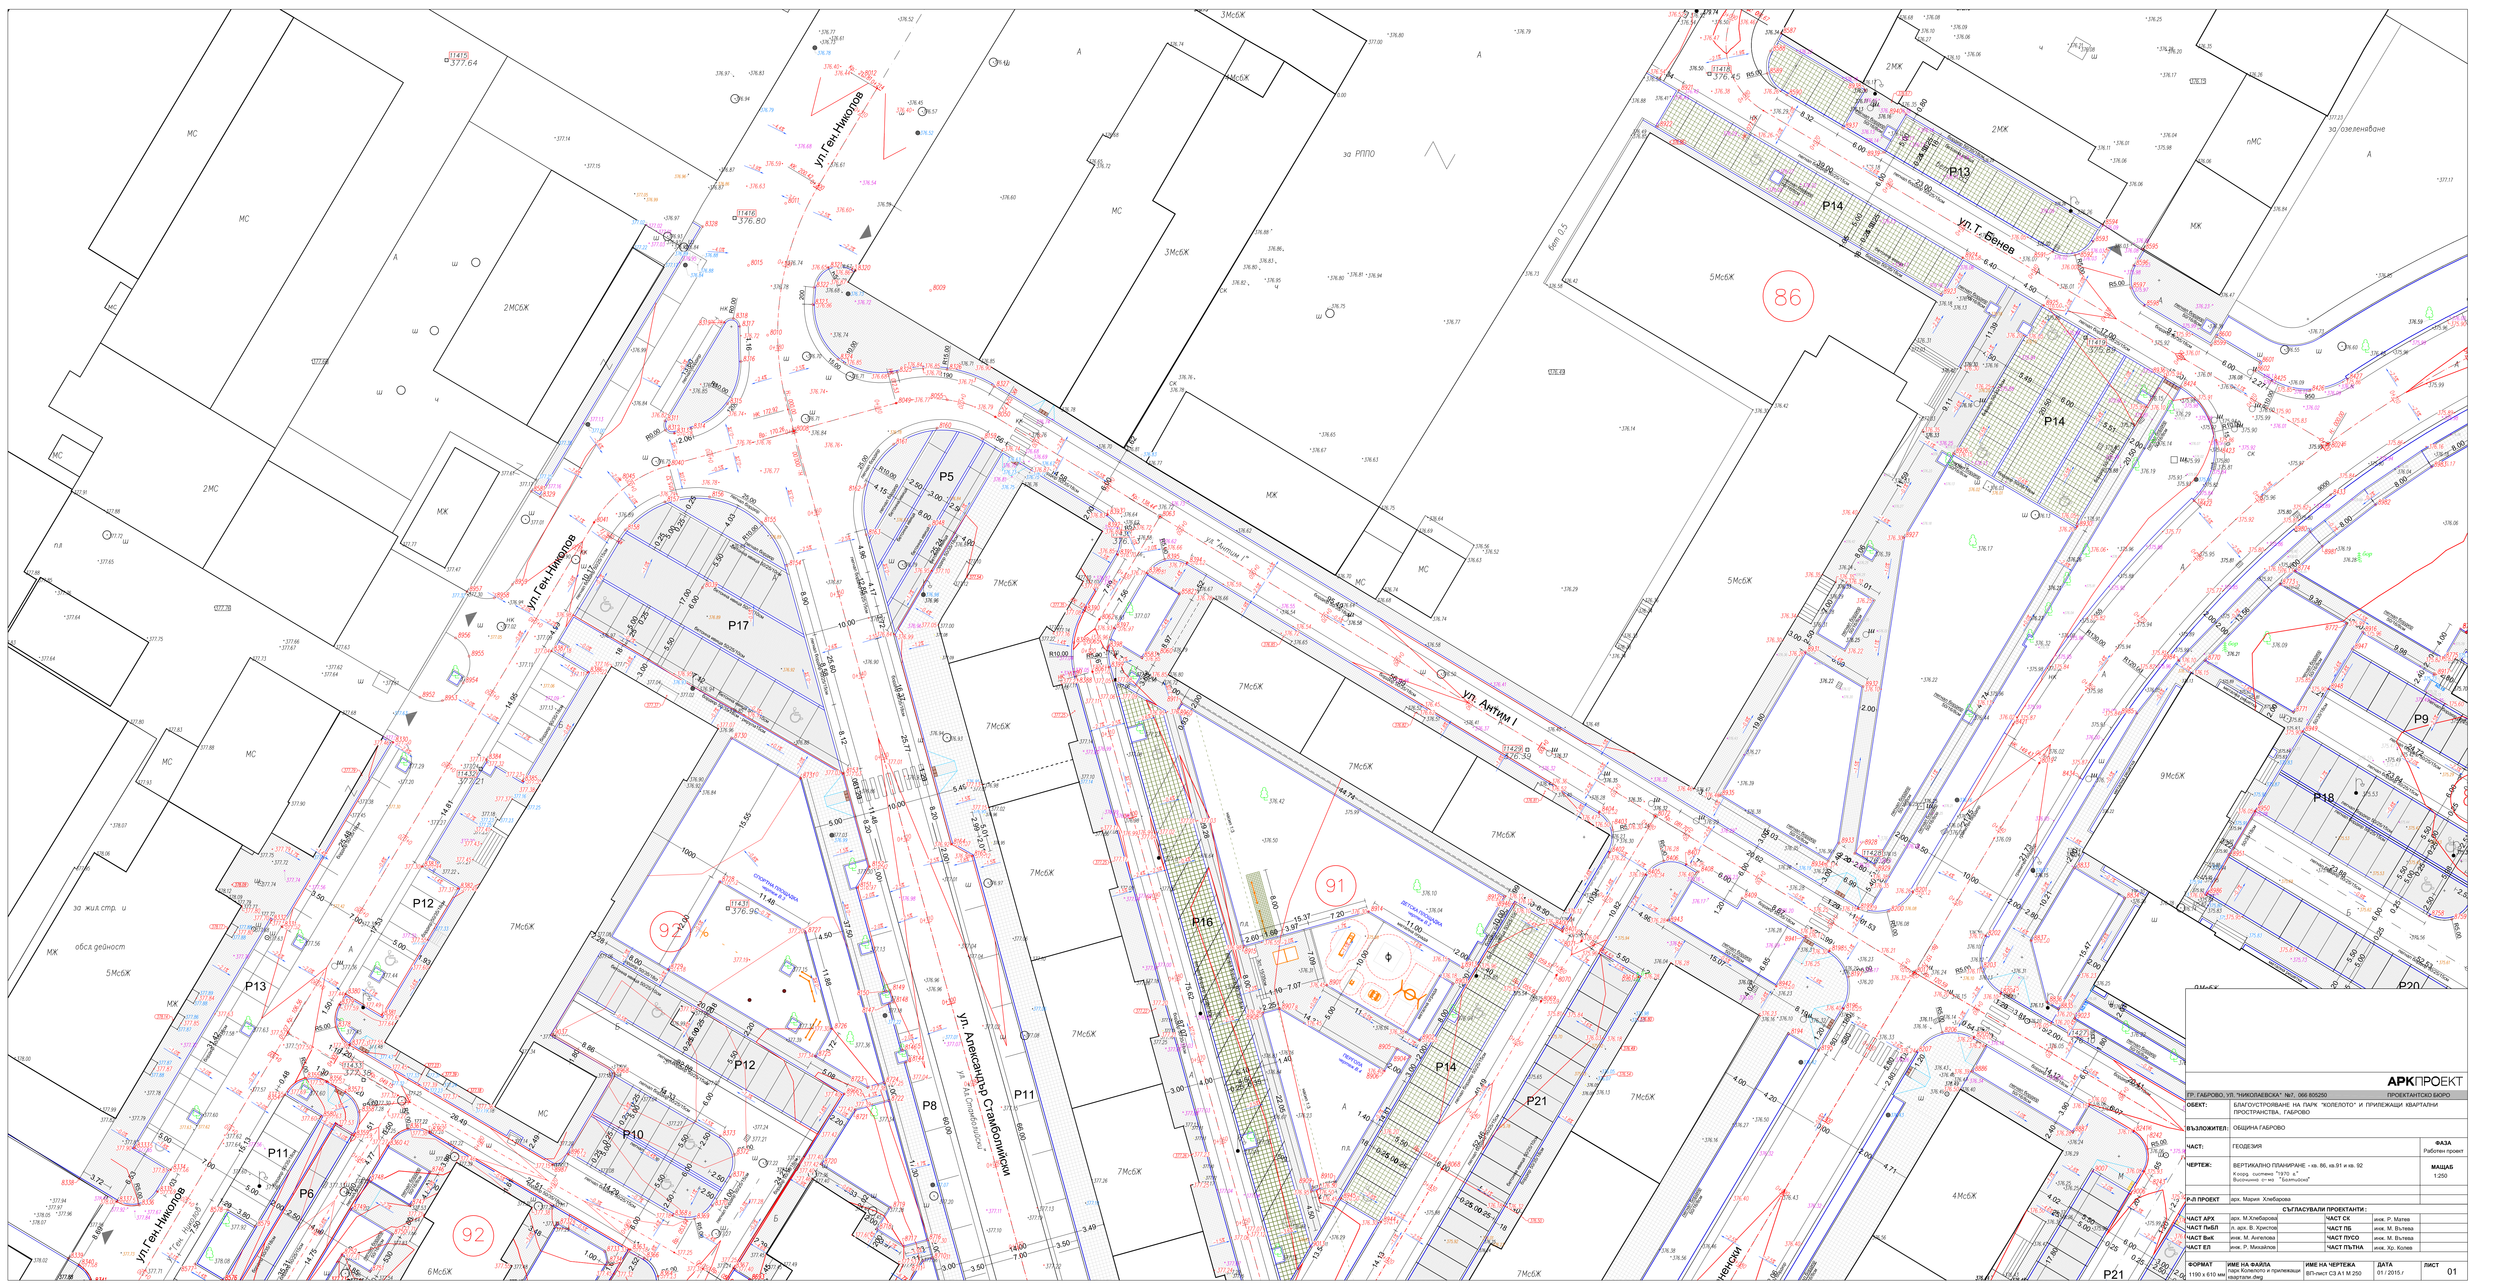

АРКПРОЕКТ

ГР. ГАБРОВО, УЛ. "НИКОЛАЕВСКА" №7, 066 805250 — ПРОЕКТАНТСКО БЮРО

ОБЕКТ:	БЛАГОУСТРОЯВАНЕ НА ПАРК "КОЛЕЛОТО" И ПРИЛЕЖАЩИ ЗЕЛЕНИ ПРОСТРАНСТВА, ГАБРОВО
ВЪЗЛОЖИТЕЛ:	ОБЩИНА ГАБРОВО
ЧАСТ:	ГЕОДЕЗИЯ — **ФАЗА:** Работен проект
ЧЕРТЕЖ:	ВЕРТИКАЛНО ПЛАНИРАНЕ - кв. 86, кв.91 и кв. 92 (К-ладер. съществ. "ТЯТО" и "Водоснабд. с-ма "Бахлийска") — **МАЩАБ:** 1:250
Р-Л ПРОЕКТ	арх. Мария Хлебарова

СЪГЛАСУВАЛИ ПРОЕКТАНТИ:

ЧАСТ АРХ	арх. М.Хлебарова	**ЧАСТ СК**	инж. Р. Матев
ЧАСТ ПиБП	п. арх. В. Кръстов	**ЧАСТ ПБ**	инж. М. Вълева
ЧАСТ ВиК	инж. М. Ангелова	**ЧАСТ ПУСО**	инж. М. Вълева
ЧАСТ ЕЛ	инж. Р. Михайлов	**ЧАСТ ПЪТНА**	инж. Хр. Колев

ФОРМАТ	**ИМЕ НА ФАЙЛА**	**ИМЕ НА ЧЕРТЕЖА**	**ДАТА**	**ЛИСТ**
1100 x 610 мм	Парк Колелото и прилежащи квартали.dwg	ВЪЗ-чност С3 А1 М 250	01 / 2015 г.	01