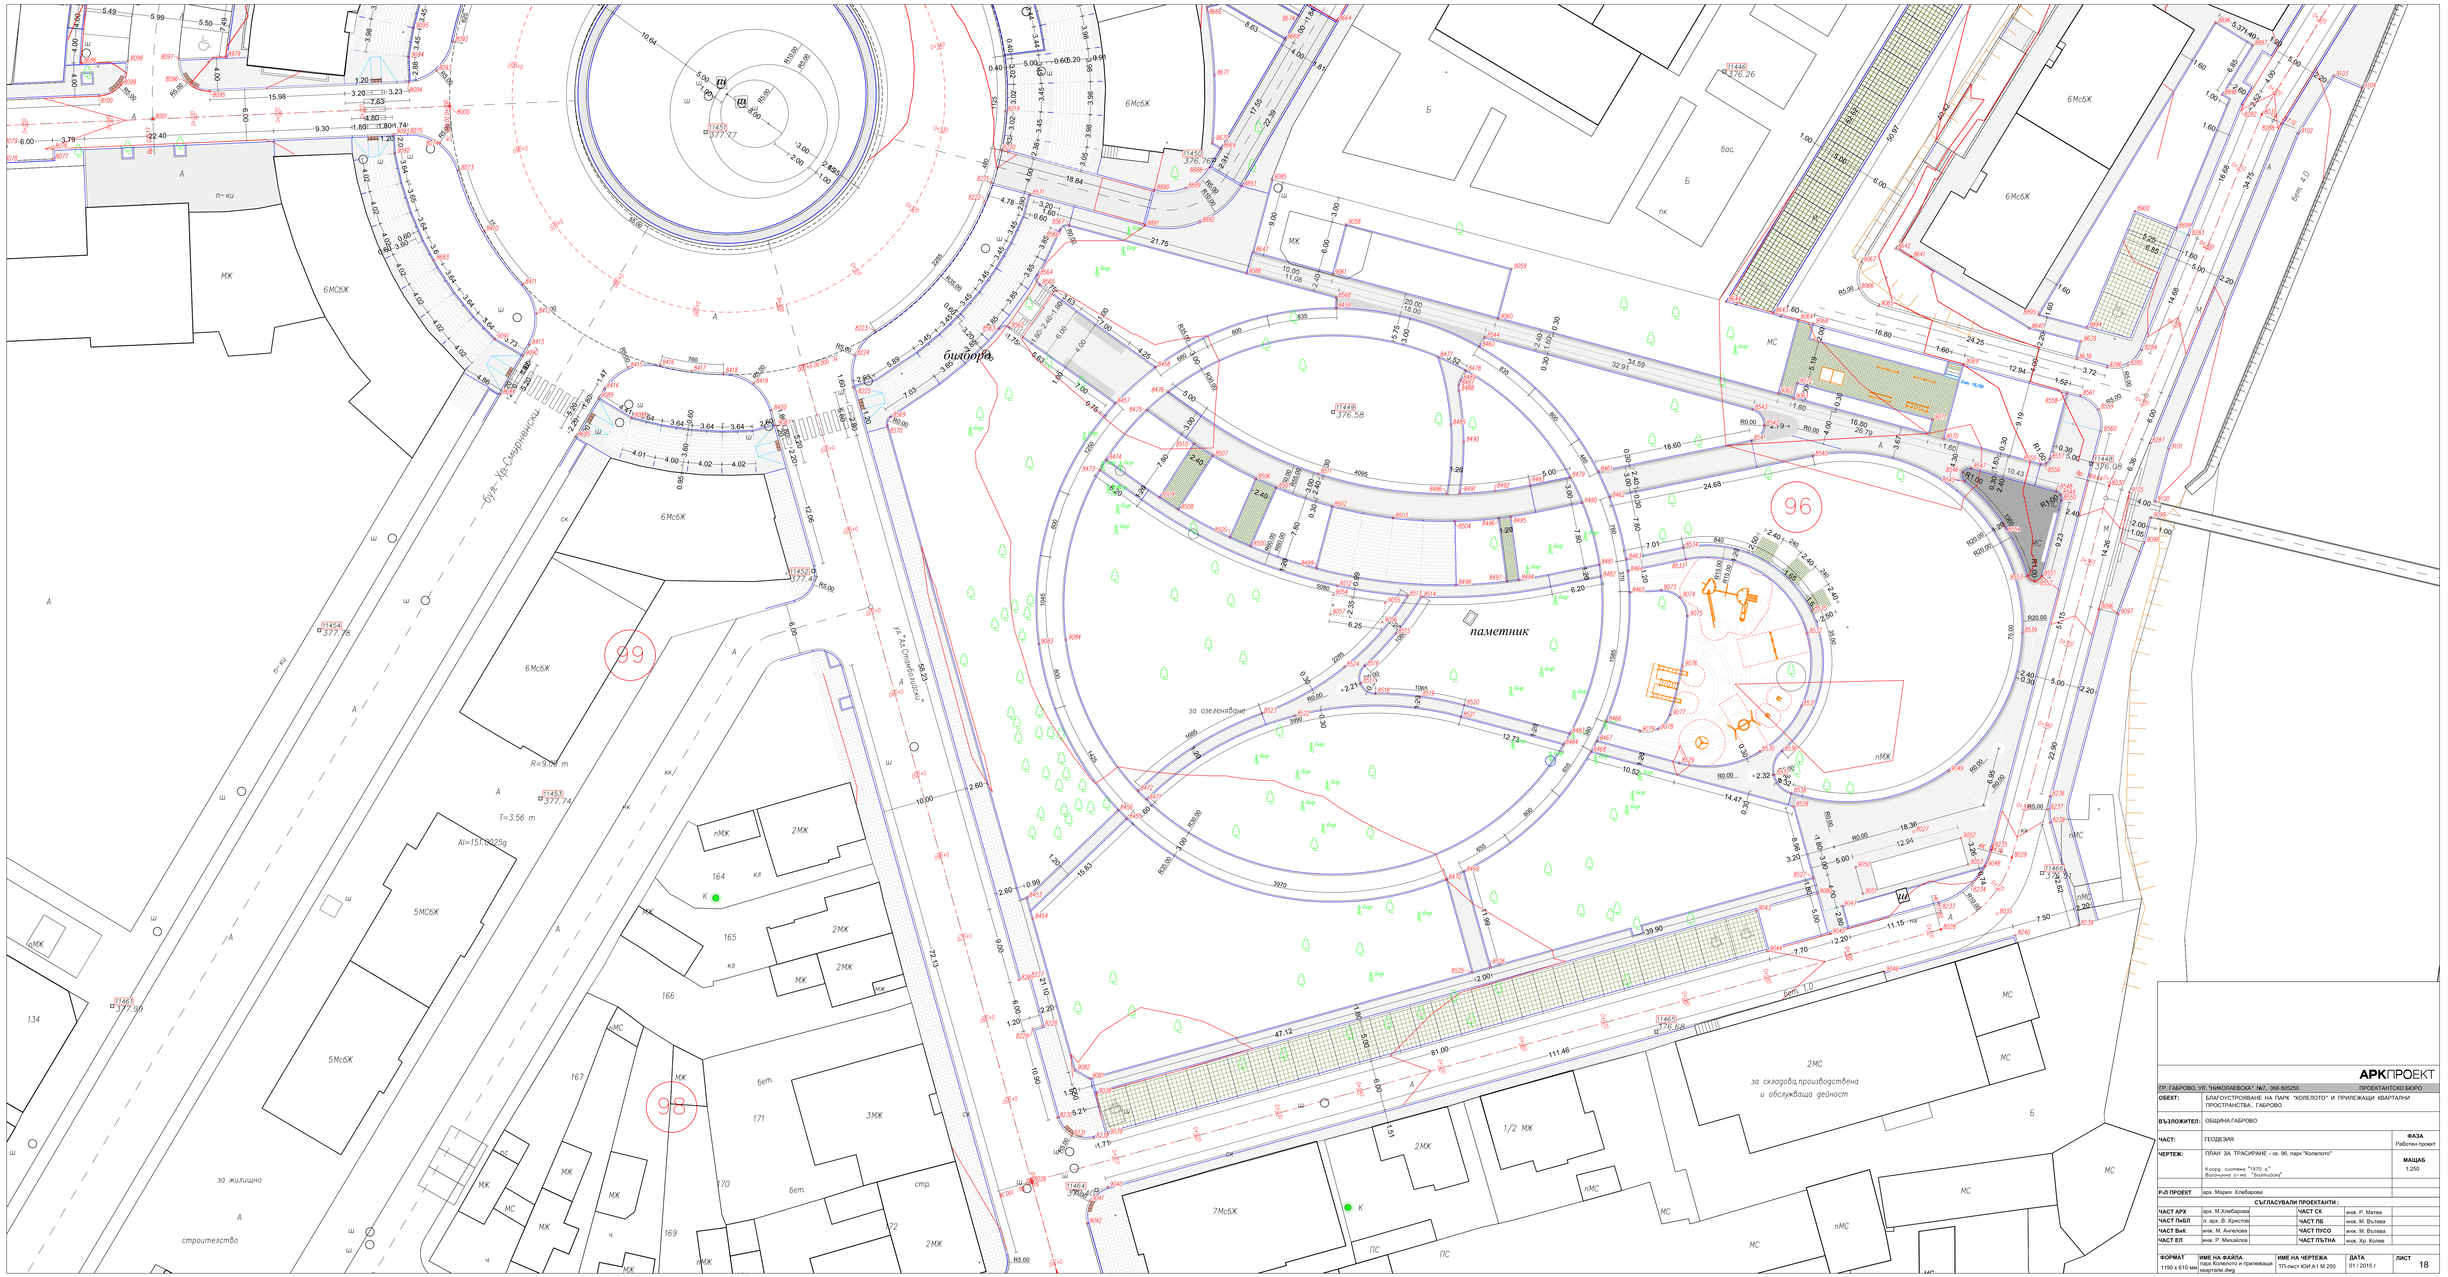

АРКПРОЕКТ

ГР. ГАБРОВО, УЛ. "НИКОЛАЕВСКА" №7, 066 805250 — ПРОЕКТАНТСКО БЮРО

ОБЕКТ:	БЛАГОУСТРОЯВАНЕ НА ПАРК "КОЛЕЛОТО" И ПРИЛЕЖАЩИ КВАРТАЛНИ ПРОСТРАНСТВА, ГАБРОВО
ВЪЗЛОЖИТЕЛ:	ОБЩИНА ГАБРОВО
ЧАСТ:	ГЕОДЕЗИЯ — **ФАЗА** Работен проект
ЧЕРТЕЖ:	ПЛАН ЗА ТРАСИРАНЕ - кв. 96, парк "Колелото" — **МАЩАБ** 1:250
	Координатна система "1970 г." Височинна система "Балтийска"
Р-Л ПРОЕКТ	арх. Мария Хлебарова

СЪГЛАСУВАЛИ ПРОЕКТАНТИ:

ЧАСТ АРХ	арх. М.Хлебарова	**ЧАСТ СК**	инж. Р. Матеа
ЧАСТ ПиБП	п. арх. В. Христов	**ЧАСТ ПБ**	инж. М. Вълева
ЧАСТ ВиК	инж. М. Ангелова	**ЧАСТ ПУСО**	инж. М. Вълева
ЧАСТ ЕЛ	инж. Р. Михайлов	**ЧАСТ ПЪТНА**	инж. Хр. Колев

ФОРМАТ 1190 x 610 мм	**ИМЕ НА ФАЙЛА** парк Колелото и прилежащи квартали.dwg	**ИМЕ НА ЧЕРТЕЖА** 1Пълнист КМ А1 М 250	**ДАТА** 01 / 2015 г.	**ЛИСТ** 18