


103.12

ОБЩИНСКА ГАБРОВО  
"УТ"  
№ 167 2017 г.  
1:500  
УПИ-ХII кв. 29  
Габрово-444. Р.  
СЛУЖЕБНО  
ДВ. НОТ. ДВ.  
ТАКОС ДВ. ДВ. ДВ.

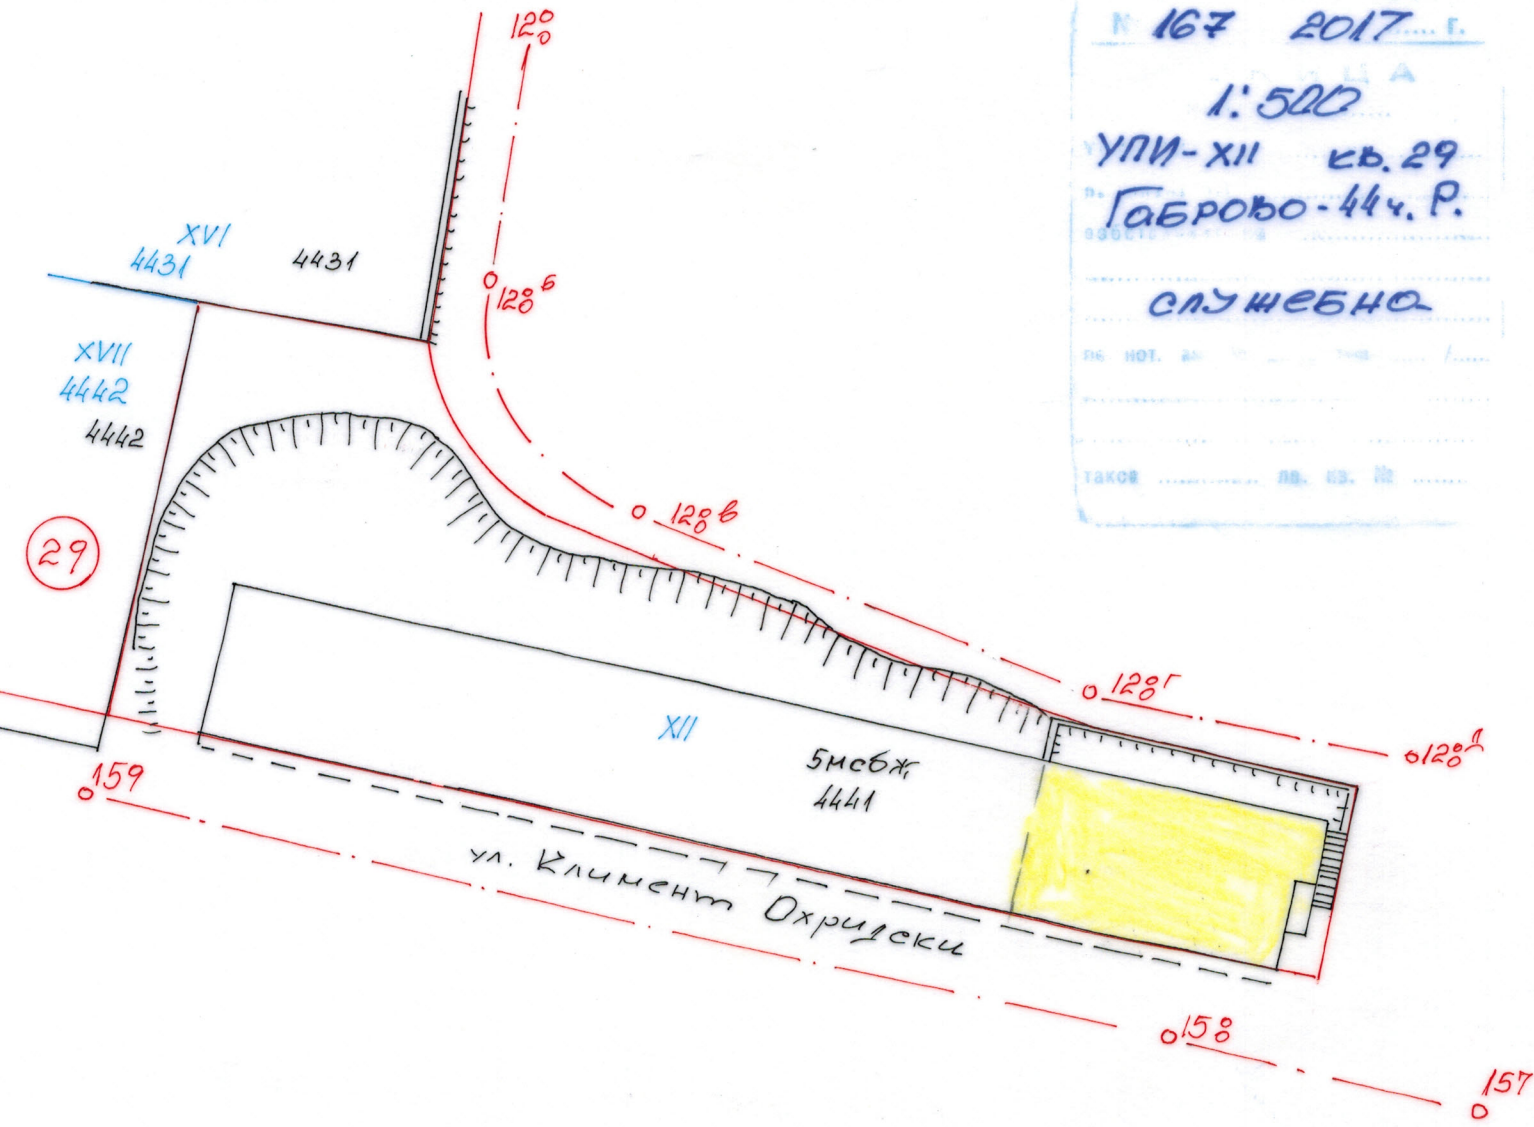

572  
26.08.87г  
9.03.17г