


# Ситуация М1:100

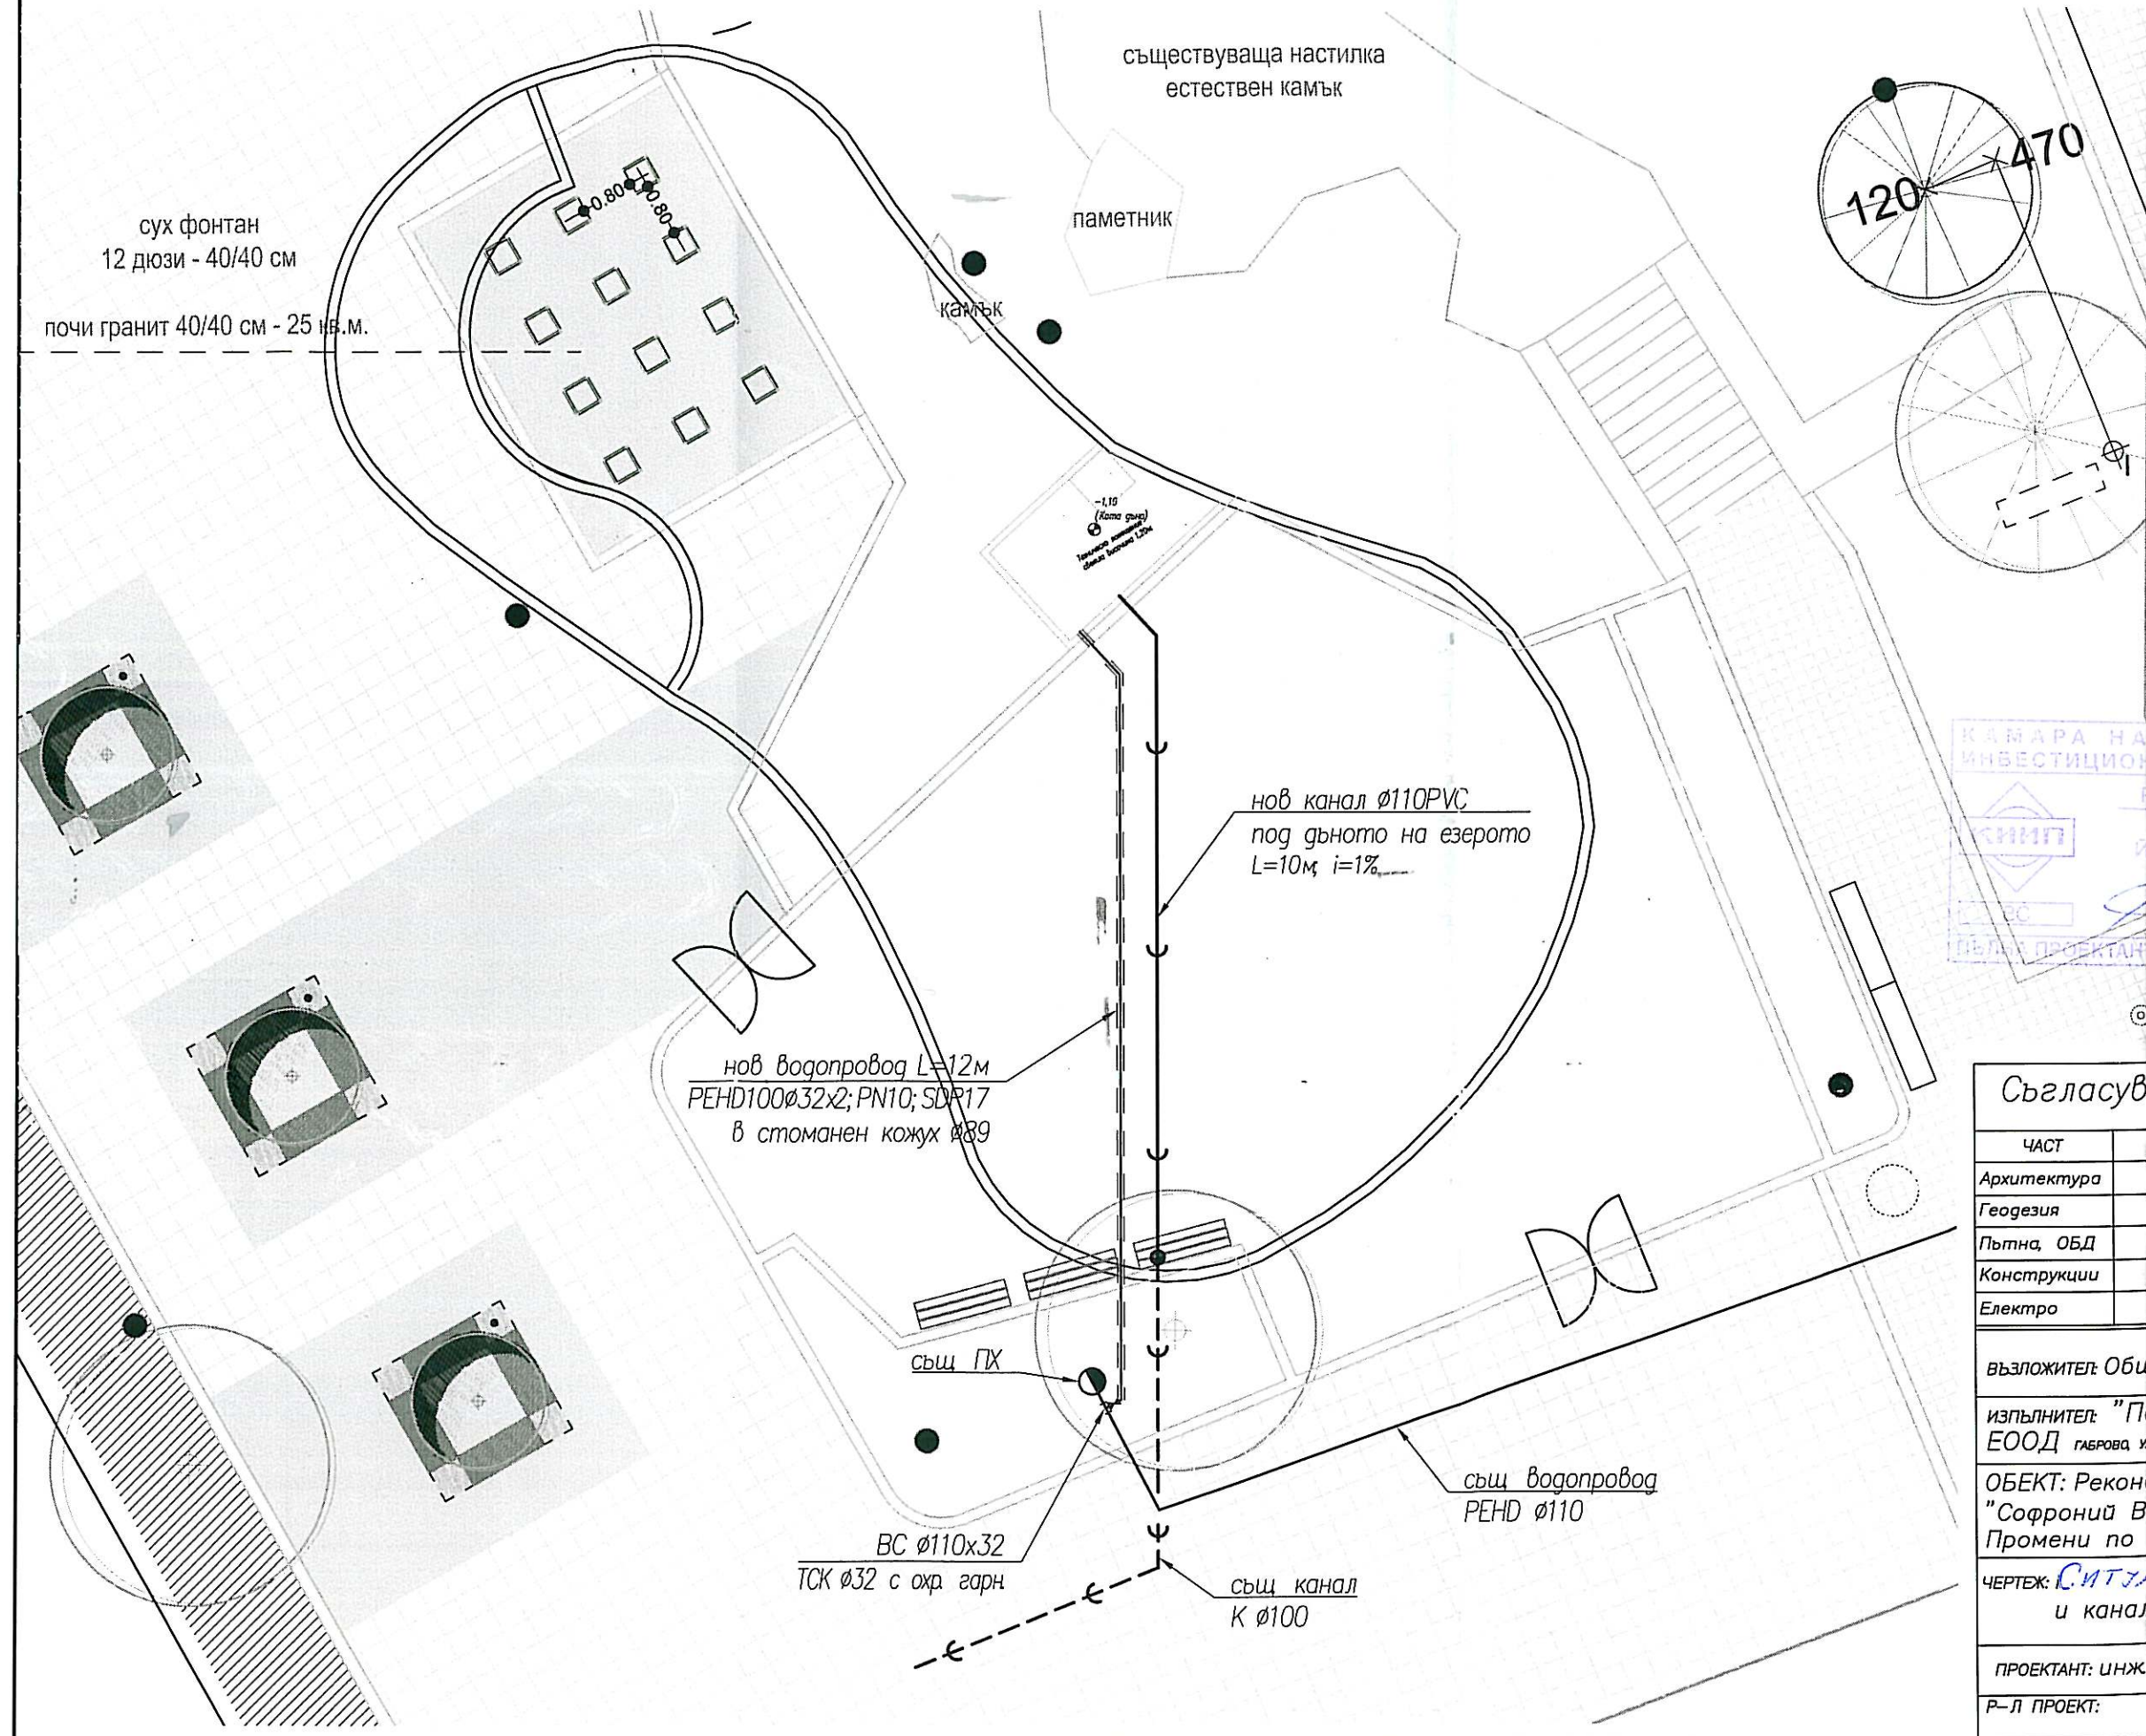

Съгласув

ЧАСТ	
Архитектура	
Геодезия	
Пътна, ОБД	
Конструкции	
Електро	

възложител: Оби

изпълнител: "П  
ЕООД ГАРОВА И

ОБЕКТ: Рекон  
"Софроний В  
Промени по

ЧЕРТЕЖ: Ситуа  
и канал

ПРОЕКТАНТ: ИНЖ

Р-Л ПРОЕКТ: