



ЕВРОПЕЙСКИ СЪЮЗ  
Европейски фонд  
за регионално развитие



Оперативна програма "Регионално развитие" 2007-2013

[www.bgregio.eu](http://www.bgregio.eu)



Инвестираме във Вашето бъдеще!

Проектът се финансира от Европейския фонд за регионално развитие и от държавния бюджет на Република България

## ДОГОВОР

№ BG161PO001/1.4-09/2012/024-D-01

№ ..... 9-4P-15 .....

Днес, ...08...07:.....2015 г., в гр. Габрово, между:

**ОБЩИНА ГАБРОВО**, с адрес: гр. Габрово 5300, пл. „Възраждане“ № 3, ЕИК 000215630, представлявана от Таня Венкова Христова – Кмет на Община Габрово, наричана за краткост **ВЪЗЛОЖИТЕЛ**, от една страна,

и

**„ЛИМК“ ООД**, с адрес: гр. Габрово, ул. „Житарска“ № 3Б, ЕИК 201252255, представлявано от Павлин Дянков Дянков -Управител, от друга страна, наричан/а по долу за краткост **ИЗПЪЛНИТЕЛ**,

и на основание на основание чл. 101е, ал. 1 от ЗОП, във връзка с проведена обществена поръчка с предмет: „*Доставка и монтаж на сух фонтан*“, се сключи настоящият договор.

### І. ПРЕДМЕТ

Чл.1.(1) **ВЪЗЛОЖИТЕЛЯТ** възлага, а **ИЗПЪЛНИТЕЛЯТ** приема да извърши доставка и монтаж на сух фонтан.

(2) Този договор е създаден в рамките на проект „**Интегриран проект за изграждане на привлекателна, достъпна и зелена градска среда на гр. Габрово**“, Договор за безвъзмездна финансова помощ с регистрационен номер BG161PO001/1.4-09/2012/024, който се осъществява с финансовата подкрепа на Оперативна програма „Регионално развитие“ 2007-2013 г., съфинансирана от Европейския съюз чрез Европейския фонд за регионално развитие. Цялата отговорност за съдържанието на документа се носи от Община Габрово и при никакви обстоятелства не може да се счита, че този документ отразява официалното становище на Европейския съюз и Управляващия орган.

(3) Предметът на договора следва да бъде изпълнен в съответствие с Техническата спецификация на **ВЪЗЛОЖИТЕЛЯ** и Техническата оферта на **ИЗПЪЛНИТЕЛЯ**, представляващи неразделна част от Договора, при спазване на разпоредбите на действащото законодателство.

(4) Място на изпълнение - Община Габрово, гр. Габрово, ул. „Софроний Врачански“, до паметника на Цанко Дюстабанов.

### ІІ. СРОКОВЕ

Чл. 2. (1) Срокът за изпълнение на настоящия договор е **20** (двадесет) **календарни дни**, считано от датата на подписването му, съгласно Техническата оферта

*Този документ е създаден в рамките на проект BG161PO001/1.4-09/2012/024 „Интегриран проект за изграждане на привлекателна, достъпна и зелена градска среда на гр. Габрово“, по схема за предоставяне на безвъзмездна финансова помощ: BG161PO001/1.4-09/2012 „Зелена и достъпна градска среда“, съфинансирана от Европейския съюз чрез Европейския фонд за регионално развитие. Цялата отговорност за съдържанието на публикацията се носи от Община Габрово и при никакви обстоятелства не може да се счита, че този документ отразява официалното становище на Европейския съюз и Управляващия орган.*



ЕВРОПЕЙСКИ СЪЮЗ  
Европейски фонд  
за регионално развитие



Оперативна програма "Регионално развитие" 2007-2013

[www.bgregio.eu](http://www.bgregio.eu)



Инвестираме във Вашето бъдеще!

Проектът се финансира от Европейския фонд за регионално развитие и  
от държавния бюджет на Република България

на ИЗПЪЛНИТЕЛЯ и приключва с подписване на двустранен приемателно-предавателен протокол за приемане на изпълнението на договора.

(2) Срок за изпълнение на подготвителните дейности на терен, предмет на договора, е **12** (дванадесет) **календарни дни**, считано от датата на подписване на договора, съгласно Техническата оферта на ИЗПЪЛНИТЕЛЯ.

(3) Гаранционният срок на съоръжението е **1000** (хиляда) **календарни дни**, съгласно Техническата оферта на ИЗПЪЛНИТЕЛЯ, считано от датата на подписване на приемателно-предавателен протокол за приемане на изпълнението на договора.

(4) Задълженията на ИЗПЪЛНИТЕЛЯ се считат за изпълнени след подписване на приемно-предавателен протокол от страните по договора.

### III. ЦЕНА И НАЧИН НА ПЛАЩАНЕ

Чл.3.(1) Цената за изпълнение предмета на договора, съгласно предложена от ИЗПЪЛНИТЕЛЯ и приета от ВЪЗЛОЖИТЕЛЯ Ценова оферта, е **61 911,50 лв.** (шестдесет и една хиляди деветстотин и единадесет лева и петдесет стотинки) **без ДДС** или **74 293,80 лв.** (седемдесет и четири хиляди двеста деветдесет и три лева и осемдесет стотинки) **с ДДС.**

(2) Цената на договора е фиксирана и не подлежи на промяна. В цената са включени всички необходими разходи на ИЗПЪЛНИТЕЛЯ за изпълнение предмета на договора.

(3) Плащането се извършва чрез банков превод в лева по банковата сметка на Изпълнителя.

(4) Плащането се извършва както следва:

**1. Авансово плащане** – в размер на **20 %** от стойността на договора, посочена в чл. 3, ал. 1 – **12 382,30 лв.** /дванадесет хиляди триста осемдесет и два лева и тридесет стотинки/ **без ДДС** или **14 858,76 лв.** /четирнадесет хиляди осемстотин петдесет и осем лева и седемдесет и шест стотинки/ **с ДДС** – в срок до **5** календарни дни след сключване на договора и представяне на фактура-оригинал от изпълнителя. Сумата на аванса ще се приспадне пропорционално от окончателното плащане.

**2. Окончателно плащане** – реално разходената от изпълнителя сума по договора с приспаданото авансово плащане – в срок до **30** календарни дни след представяне на оригинална фактура от ИЗПЪЛНИТЕЛЯ, подписан двустранен протокол за изпълнени подготвителни работи на терен, протокол от изпитване на съоръжението и двустранно подписан приемателно-предавателен протокол за цялостно изпълнение на договора.

(5) Фактурите следва да съдържат следните данни:

Получател: Община Габрово

Адрес: гр. Габрово, пл. "Възраждане" №3

ЕИК: 000215630

МОЛ: Таня Христова

В описателната им част задължително трябва да е включен и следния текст:



ЕВРОПЕЙСКИ СЪЮЗ  
Европейски фонд  
за регионално развитие



Оперативна програма "Регионално развитие" 2007-2013

[www.bgregio.eu](http://www.bgregio.eu)



Инвестираме във Вашето бъдеще!

Проектът се финансира от Европейския фонд за регионално развитие и  
от държавния бюджет на Република България

*"Разходът е по проект за безвъзмездна помощ по договор № BG161PO001/1.4-09/2012/024 на ОПРР".*

#### IV. ПРАВА И ЗАДЪЛЖЕНИЯ НА ВЪЗЛОЖИТЕЛЯ

Чл.4.(1) ВЪЗЛОЖИТЕЛЯТ се задължава да заплати на ИЗПЪЛНИТЕЛЯ договореното възнаграждение за извършената доставката, съгласно условията на настоящия договор.

(2) ВЪЗЛОЖИТЕЛЯТ се задължава да оказва необходимото съдействие на ИЗПЪЛНИТЕЛЯ, като при необходимост, своевременно да предоставя необходимите документи, сведения и указания.

(3) ВЪЗЛОЖИТЕЛЯТ се задължава да предприеме всички необходими мерки за избягване на конфликт на интереси, както и да уведоми незабавно Управляващия Орган на ОП "Регионално развитие" относно обстоятелство, което предизвиква или може да предизвика подобен конфликт.

(4) Конфликт на интереси е налице, когато за безпристрастното и обективно изпълнение на функциите по договора на което и да е лице, може да възникне съмнение поради причини, свързани със семейството, емоционалния живот, политическата или националната принадлежност, икономически интереси или други общи интереси, които то има с друго лице, съгласно Регламент (ЕС, Евратом) № 966/2012 от 25 октомври 2012 г.

#### V. ПРАВА И ЗАДЪЛЖЕНИЯ НА ИЗПЪЛНИТЕЛЯ

Чл. 5. (1) ИЗПЪЛНИТЕЛЯТ има право:

1. да получи уговореното възнаграждение, при условията и сроковете на този договор, при коректно изпълнение на задълженията по него;

2. ИЗПЪЛНИТЕЛЯТ има право да изисква от Възложителя приемането на работата при условията и сроковете на този договор;

3. ИЗПЪЛНИТЕЛЯТ има право да изисква от Възложителя необходимото съдействие и информация за изпълнение на работата по този договор.

Чл.6. (1) ИЗПЪЛНИТЕЛЯТ се задължава да:

1. изпълни предмета на настоящия договор, на свой риск, срещу договорената цена.

2. изпълни качествено и в срок подготвителните дейности на терен, доставката и монтажа, предмет на настоящия договор.

3. във всеки момент от действието на настоящия договор да предоставя информация за изпълнението на доставката и монтажа, при поискване от страна на ВЪЗЛОЖИТЕЛЯ.

4. изпълнява указанията и изискванията на Възложителя;

5. отстранява посочените от Възложителя недостатъци и пропуски в изпълнението за своя сметка;

6. поеме всички разходи по транспортирането и организирането на доставката и монтажа до посочения от ВЪЗЛОЖИТЕЛЯ адрес.



ЕВРОПЕЙСКИ СЪЮЗ  
Европейски фонд  
за регионално развитие



Оперативна програма "Регионално развитие" 2007-2013

[www.bgregio.eu](http://www.bgregio.eu)



Инвестираме във Вашето бъдеще!

Проектът се финансира от Европейския фонд за регионално развитие и  
от държавния бюджет на Република България

7. предаде на ВЪЗЛОЖИТЕЛЯ съпътстващите доставката и монтажа документи, необходими за по-нататъшното ѝ ползване по предназначение, като сертификати, разрешителни, инструкции и други.

8. за извършване на плащане да изготвя фактура в съответствие с изискванията на чл.3, ал.5.

9. предаде съоръжението в готовност за експлоатация.

10. да не възлага работата или части от нея на подизпълнители, извън посочените в офертата на Изпълнителя;

11. да се придържа към всички приложими закони и подзаконовни нормативни актове, имащи пряко отношение към изпълнението на този договор;

12. незабавно да докладва на Възложителя за всички заподозрени и/или доказани случаи на измама и/или нередност.

13. да запази поверителния характер на факти, обстоятелства и документи, свързани с договора, през периода на изпълнението му и след това. Във връзка с това, освен с предварително писмено съгласие на Възложителя, нито Изпълнителя, нито лицата, наети или ангажирани от него във връзка с изпълнението на договора, не могат да съобщават по никакъв повод на което и да е лице или организация поверителна информация, която им е предоставена или която са придобили по друг начин, нито да оповестяват каквато и да е информация, свързана с препоръките, формулирани в процеса на извършване на услугите или в резултат от него. Освен това, те не могат да използват в ущърб на Възложителя информация, която им е предоставена или са получили в процеса на поръчката

14. за своя сметка да освободи от отговорност Възложителя от всички правни действия и икове на трети страни, включително на лицата, наети или ангажирани от него във връзка с изпълнението на договора, както и загуби или вреди, дължащи се на действие или бездействие на Изпълнителя във връзка с извършването на поръчката, вкл. нарушения на действащото законодателство или накърняване правата на трети страни във връзка с патенти, търговски марки и други форми на интелектуална собственост, вкл. авторски права.

15. да допуска Управляващия орган на ОП "Регионално развитие", Сертифициращия орган, националните одитиращи органи, Европейската комисия, Европейската служба за борба с измамите, Европейската сметна палата и/или техни представители и външни одитори, да проверяват, посредством проучване на документацията му или проверки на място, във връзка с дейности по проекта и да проведат пълен одит, при необходимост, въз основа на разходнооправдателните документи, приложени към счетоводните отчети, счетоводната документация и други документи, свързани с финансирането на проекта. Тези проверки могат да се провеждат в срок до три години след приключването на Оперативната програма в съответствие с изискванията на Регламент 1083/2006г. на Съвета, както и до приключване на евентуални административни, следствени или съдебни производства.

16. да допусне Управляващия орган на ОП "Регионално развитие", Сертифициращия орган, националните одитиращи органи, Европейската служба за





ЕВРОПЕЙСКИ СЪЮЗ  
Европейски фонд  
за регионално развитие



Оперативна програма "Регионално развитие" 2007-2013

[www.bgregio.eu](http://www.bgregio.eu)



Инвестираме във Вашето бъдеще!

Проектът се финансира от Европейския фонд за регионално развитие и  
от държавния бюджет на Република България

борба с измамите и/или техни представители и външни одитори, да извършат проверки и инспекции на място в съответствие с процедурите, предвидени в законодателството на Европейската общност за защита на финансовите интереси на Европейските общности срещу измами и други нарушения, както и приложимото национално законодателство.

17. да предостави на служителите или представителите на Договарящия орган, Сертифициращия орган, националните одитиращи органи, Европейската комисия, Европейската служба за борба с измамите, Европейската сметна палата и външни одитори достъп до местата, където се осъществяват дейности по проекта, както и да направи всичко необходимо, за да улесни работата им. Достъпът предоставен на служителите или представителите на съответните органи, цитирани по-горе трябва да бъде поверителен спрямо трети страни без ущърб на публично-правните им задължения. Документите трябва да се съхраняват на достъпно място и да са картотекирани по начин, който улеснява проверката, а Изпълнителят следва да уведоми Възложителя за точното им местонахождение.

18. да осигурява и предоставя при поискване всички разходнооправдателни документи и други документи с доказателствена стойност, свързани с изпълнението на дейностите по настоящия договор, за период от три години след приключването на Оперативната програма.

19. да издава фактури на Възложителя в български лева, като се съобрази с изискванията му за форма и съдържание:

Получател: **ОБЩИНА ГАБРОВО**

Адрес: пл. Възраждане No 3

БУЛСТАТ: 000215630

МОЛ: Таня Христова

Номер на документа, дата, място

В описателната им част задължително трябва да е включен и следния текст:

"Разходът е по проект за безвъзмездна помощ по договор № BG161PO001/1.4-09/2012/024 на ОПРР".

20. При проверка на място от страна на Управляващия Орган на ОП "Регионално развитие", Сертифициращия орган, Одитиращия орган и органи на Европейската Комисия, Изпълнителят по настоящия договор се задължава да осигури присъствие на негов представител за преглед на документи, удостоверяващи направените разходи в рамките на настоящия договор, както и всякаква друга информация, свързана с изпълнението на договора.

21. Всички препоръки направени от страна на Управляващия орган на ОП "Регионално развитие" в резултат на направена документална проверка или проверка на място, следва да бъдат изпълнени в указания срок.

22. Всяка информация, представена от Изпълнителя на конференция или семинар, на публична или медийна изява, трябва да конкретизира, че Проектът е получил финансиране от Европейския фонд за регионално развитие чрез Оперативна програма „Регионално развитие” 2007-2013 г. Всяка публикация в каквато и да било форма и в



ЕВРОПЕЙСКИ СЪЮЗ  
Европейски фонд  
за регионално развитие



Оперативна програма "Регионално развитие" 2007-2013

[www.bgregio.eu](http://www.bgregio.eu)

Инвестираме във Вашето бъдеще!

Проектът се финансира от Европейския фонд за регионално развитие и  
от държавния бюджет на Република България



каквото и да е средство за масова информация, в това число и в Интернет, трябва да съдържа следното заявление:

*"Този документ е създаден в рамките на проект № BG161PO001/1.4-09/2012/024 „Интегриран проект за развитие на културно-историческия туристически продукт и свързаната с него инфраструктура в Община Габрово”, който се осъществява с финансовата подкрепа на Оперативна програма Регионално развитие” 2007-2013 г., съфинансирана от Европейския съюз чрез Европейския фонд за регионално развитие. Цялата отговорност за съдържанието на публикацията се носи от „ЛИМК“ ООД и при никакви обстоятелства не може да се счита, че този документ отразява официалното становище на Европейския съюз и Управляващия орган.”*

23. Изпълнителят задължително посочва финансовия принос на Европейския фонд за регионално развитие, предоставен чрез Оперативна програма „Регионално развитие” 2007-2013 г. в информацията, предоставяна на целевата група по Проекта, в своите междинни и годишни технически доклади, в каквито и да са документи, свързани с изпълнението на проекта и при всякакви контакти с медиите. Той трябва да използва логото на ЕС и логото на Оперативна програма „Регионално развитие”;

24. Изпълнителят е длъжен да съхранява всички документи по изпълнението на настоящия договор, както следва:

- за период от 3 години след датата на приключване и отчитане на Оперативна програма «Регионално развитие», т.е. поне до 31.08.2020 г.

- за период от 3 години след частичното приключване на съответния проект, съгласно чл.88 от Регламент 1083/2006г.

25. Изпълнителят се задължава да следи и докладва за нередности при изпълнението на договора. В случай на установена нередност, Изпълнителят е длъжен да възстанови на Възложителя всички неправомерно изплатени суми, заедно с дължимите лихви.

26. Изпълнителят се задължава да спазва изискванията за изпълнение на мерките за информация и публичност по Оперативна програма „Регионално развитие 2007 – 2013”;

27. Изпълнителят се задължава да уведоми с писмено известие Възложителя за спиране на изпълнението на този договор поради непреодолима сила;

28. Изпълнителят се задължава да изпълнява своите задължения по този договор безпристрастно, лоялно, съобразно принципите на професионалната етика и най-добрите практики в съответната област;

29. Изпълнителят няма право да се позове на незнание и/или непознаване на дейностите, свързани с изпълнение на предмета на този договор, поради която причина да иска изменение или допълнение към същия;

## VI. НЕУСТОЙКИ И ОБЕЗЩЕТЕНИЯ

Чл.7. (1) Ако ИЗПЪЛНИТЕЛЯТ не изпълни предмета на договора или част от него в срок, съгласно договора, същият дължи на ВЪЗЛОЖИТЕЛЯ неустойка в размер на

*Този документ е създаден в рамките на проект BG161PO001/1.4-09/2012/024 „Интегриран проект за изграждане на привлекателна, достъпна и зелена градска среда на гр. Габрово”, по схема за предоставяне на безвъзмездна финансова помощ: BG161PO001/1.4-09/2012 „Зелена и достъпна градска среда”, съфинансирана от Европейския съюз чрез Европейския фонд за регионално развитие. Цялата отговорност за съдържанието на публикацията се носи от Община Габрово и при никакви обстоятелства не може да се счита, че този документ отразява официалното становище на Европейския съюз и Управляващия орган.*



ЕВРОПЕЙСКИ СЪЮЗ  
Европейски фонд  
за регионално развитие



Оперативна програма "Регионално развитие" 2007-2013

[www.bgregio.eu](http://www.bgregio.eu)



Инвестираме във Вашето бъдеще!

Проектът се финансира от Европейския фонд за регионално развитие и  
от държавния бюджет на Република България

0,5% от цената по договора за всеки просрочен ден, но не повече от 25% от цената на договора.

(2) При пълно неизпълнение на предмета на договора от страна на ИЗПЪЛНИТЕЛЯ, същият дължи неустойка в размер на 35 % (тридесет и пет процента) от цената по чл. 3, ал. 1 без ДДС.

(3) Заплащането на уговорената по ал. 1 и ал. 2 неустойка не лишава ВЪЗЛОЖИТЕЛЯ от възможността да претендира за обезщетение за претърпени вреди по общия ред.

## ВИ. НЕПРЕОДОЛИМА СИЛА

Чл. 8 (1) Страните не отговарят една спрямо друга за неизпълнение или неточно изпълнение на свое задължение в резултат на настъпила непреодолима сила, в това число и за причинените от това неизпълнение вреди.

(2) Ако страните са били в забава преди възникването на непреодолимата сила, те не могат да се позовават на последната при неизпълнение на задълженията си по договора.

(3) По смисъла на този договор непреодолима сила са обстоятелства от извънреден характер, които страните при полагане на дължимата грижа не са могли или не са били длъжни да предвидят или предотвратят.

(4) Не е налице непреодолима сила, ако събитието е настъпило в резултат на неположена грижа от някоя от страните или ако при полагане на дължимата грижа то тя е могла да бъде преодоляна.

(5) Страната, изпълнението на чието задължение е възпрепятствано от непреодолима сила, е длъжна в тридневен срок писмено да уведоми другата страна за настъпването ѝ, съответно – за преустановяване въздействието на непреодолимата сила.

(6) Когато обстоятелства от извънреден характер, които се определят като непреодолимата сила, възпрепятстват по такъв начин изпълнението на задълженията по договора, че на практика водят до невъзможност на изпълнението на договора като цяло, страната, изпълнението на чиито задължения е възпрепятствано от непреодолимата сила, писмено с известие уведомява другата страна за спиране на изпълнението на договора до отпадането на непреодолимата сила.

(7) След отпадане на обстоятелства от извънреден характер, които се определят като непреодолимата сила, страната, която е дала известието по ал. 6, в пет дневен (5) срок писмено с известие уведомява другата страна за възобновяване на изпълнението на договора.

(8) Ако след изтичане на петдневния (5) срок, страната, която е дала известието по ал.6, не даде известие за възобновяване на изпълнението на договора, втората страна писмено с известие уведомява, че са налице основанията за възобновяване на изпълнението и иска от първата страна да даде известие за възобновяване на изпълнението, като определя и срок за това, който не може да е по-кратък от пет (5) календарни дни.





ЕВРОПЕЙСКИ СЪЮЗ  
Европейски фонд  
за регионално развитие



Оперативна програма "Регионално развитие" 2007-2013

[www.bgregio.eu](http://www.bgregio.eu)



Инвестираме във Вашето бъдеще!

Проектът се финансира от Европейския фонд за регионално развитие и  
от държавния бюджет на Република България

(9) Ако и след изтичане на срока, определен в известието по ал. 8, страната, която е дала известието по ал. 6, не възобнови изпълнението на договора, изправната страна има право да прекрати договора и да получи неустойката за неизпълнение на договора.

(10) Страната, изпълнението на чието задължение е възпрепятствано от непреодолимата сила, не може да се позовава на нея, ако не е изпълнила задължението си по ал. 4.

### VIII. ПРЕКРАТЯВАНЕ И РАЗВАЛЯНЕ НА ДОГОВОРА

Чл. 9. Действието на този договор се прекратява:

- с изпълнение задачите на страните;
- по взаимно съгласие между страните;
- едностранно, от ВЪЗЛОЖИТЕЛЯ, при неизпълнение на някое от договорните задължения, след 5 дневно писмено предизвестие.

### IX. ЗАКЛЮЧИТЕЛНИ РАЗПОРЕДБИ

Чл.10. Всички спорове, по тълкуването и изпълнението на този договор, страните ще решават доброволно, чрез преговори с упълномощени представители.

Чл.11. За неупоменати в този договор условия, се прилагат общите и специални нормативни актове, уреждащи тази дейност.

Чл.14. Промяна в адреса или банковата сметка на ИЗПЪЛНИТЕЛЯ се извършва с уведомително писмо от ИЗПЪЛНИТЕЛЯ до ВЪЗЛОЖИТЕЛЯ.

Чл. 15. Настоящият договор не може да бъде променян или допълван.

Този договор се състави, подписа и подпечата в 3 (три) еднообразни екземпляра, от които два за ВЪЗЛОЖИТЕЛЯ - Община Габрово, един за ИЗПЪЛНИТЕЛЯ.

Неразделна част от настоящия договор са:

1. Техническа спецификация на Възложителя;
2. Ценова оферта на Изпълнителя;
3. Техническа оферта на Изпълнителя.

Замислено обстоятелство  
по чл. 2 от ЗЗЛД

ВЪЗЛОЖИТЕЛ:

ТАНЯ ХРИСТОВА  
Кмет на Община Габрово

Главен Счетоводител:

Юрисконсулт:

ИЗПЪЛНИТЕЛ:

ПАВЛИН ДЯНКОВ  
Управител на „ЛИМК“ ООД

Замислено обстоятелство  
по чл. 2 от ЗЗЛД

Замислено обстоятелство  
по чл. 2 от ЗЗЛД







ЕВРОПЕЙСКИ СЪЮЗ  
Европейски фонд  
за регионално развитие



Оперативна програма "Регионално развитие" 2007-2013

[www.bgregio.eu](http://www.bgregio.eu)

Инвестираме във Вашето бъдеще!

Проектът се финансира от Европейския фонд за регионално развитие и  
от държавния бюджет на Република България



Образец №2

## ТЕХНИЧЕСКА ОФЕРТА

ДО  
ОБЩИНА ГАБРОВО  
ПЛ. ВЪЗРАЖДАНЕ № 3  
ГР. ГАБРОВО 5300

С настоящото представяме нашето техническо предложение за участие в обявената от Вас обществена поръчка с предмет: „Доставка и монтаж на сух фонтан“.

Предлагаме да доставим и монтираме сух фонтан със следните характеристики:

Минимални технически параметри на Възложителя	Предложение на Участника относно техническата характеристика за сухия фонтан
1. Външен габарит – 4.40 м. x 5.60 м.; 2. Филтрираща инсталация: - 1 бр. пясъчен филтър с пречисвателна мощ минимум 20 м3/ч.; - 1 бр. циркуляционна помпа с минимален дебит от 24 м3/ч; - кварцов пясък – разфасовка по 25 кг. – 15 бр. - влагоустойчиво ел. табло с вграден програмируем часовник за автоматичен режим на работа; - тръбна разводка 3. Закладни части: - Подов сифон за басейни от неръждаема стомана – 2 бр. - Вливна доза – 2 бр. - Преход за бетон – 2 бр. 4. Хлоринатор:	1. Външен габарит – 4.40 м. x 5.60 м.; 2. Филтрираща инсталация: - 1 бр. пясъчен филтър с пречисвателна мощ минимум 20 м3/ч.; - 1 бр. циркуляционна помпа с минимален дебит от 24 м3/ч; - кварцов пясък – разфасовка по 25 кг. – 15 бр. - влагоустойчиво ел. табло с вграден програмируем часовник за автоматичен режим на работа; - тръбна разводка 3. Закладни части: - Подов сифон за басейни от неръждаема стомана – 6 бр. - Вливна доза – 2 бр. - Преход за бетон – 2 бр. 4. Хлоринатор:

*Този документ е създаден в рамките на проект BG161PO001/1.4-09/2012/021 „Иницириран проект за възстановяване на привлекателността и качествата на зелена градска среда на гр. Габрово“, по схема за предоставяне на безвъзмездна финансова помощ – BG161PO001/1.4-09/2012 „Зелена и достъпна градска среда“, съфинансирана от Европейския съюз чрез Европейския фонд за регионално развитие. Пълната отговорност за съдържанието на публикацията се носи от Община Габрово и при никакви обстоятелства не може да се счита, че този документ отразява официалното становище на Европейския съюз и Управляващия орган.*



ЕВРОПЕЙСКИ СЪЮЗ  
Европейски фонд  
за регионално развитие



Оперативна програма "Регионално развитие" 2007-2013

[www.bgregio.eu](http://www.bgregio.eu)

Инвестираме във Вашето бъдеще!

Проектът се финансира от Европейския фонд за регионално развитие и  
от държавния бюджет на Република България



5. Ниворегулатор - височина на струята не по-малко от 1 м.;
6. Фонтан ефекти – части:
- Дюзи за фонтан – 12 бр.;
  - Помпа - 1 бр. с минимален дебит от 36 куб.м./ч;
  - Понижаващ трансформатор;
  - Влагозащитени прожектори - LED 12 бр., минимум 1 цвят;
  - Консумативи за окабеляване на прожектор - кабели и гъвката гофрирана тръба – 12 бр.;
  - Разпределителна кутия - противовлажна от бяло PVC – 3 бр.;
  - Табло за управление.

5. Ниворегулатор - височина на струята не по-малко от 1 м.
6. Фонтан ефекти – части:
- Дюзи за фонтан – 12 бр.;
  - Помпа – 1 бр. с минимален дебит от 78 куб.м./ч;
  - Понижаващ трансформатор;
  - Влагозащитени прожектори - LED 36 бр., минимум 1 цвят;
  - Консумативи за окабеляване на прожектор - кабели и гъвката гофрирана тръба – 12 бр.;
  - Разпределителна кутия - противовлажна от бяло PVC – 3 бр.;
  - Табло за управление.

Допълнителна техническа информация:

.....ОБЩА СТОЙНОСТ.....

(предоставя се по преценка на участника).

Съобразно изискванията поставени на Възложителя предлагаме:

1. **Срок за изпълнение на подготвителни дейности на терен** 12 календарни дни / словом /дванадесет/ (не повече от 20 календарни дни) след подписване на договора.
2. **Срок за изпълнение на договора** – 20 календарни дни / словом двадесет/ (не повече от 30 календарни дни) след подписване на договора.
3. **Гаранционен срок** - 1000 календарни дни / словом Хиляда/ (не по-малко от 1 календарна година) от подписване на приемателно-предавателен протокол за приемане изпълнението на договора.

Ние сме съгласни валидността на нашата оферта да бъде 60 календарни дни (не по-малко от 60 календарни дни), считано от крайния срок за получаване на офертите и ще остане обвързваща за нас, като може да бъде прието по всяко време преди изтичане на този срок.

Гарантираме, че сме в състояние да изпълним качествено и в срок поръчката в пълно съответствие с гореописаното предложение.

*Този документ е създаден в рамките на проект BG161P0001/1/1.09/2012/02/1 „Иницириран проект за изграждане на привлекателна достъпна и зелена градска среда на гр. Габрово”, по схема за предоставяне на безвъзмездна финансова помощ BG161P0001/1/1.09/2012 „Зелена и достъпна градска среда”, съфинансирана от Европейския съюз чрез Европейския фонд за регионално развитие. Целта на отговорност за съдържанието на публикацията се носи от Община Габрово и при никакви обстоятелства не може да се счита, че този документ отразява официалното становище на Европейския съюз и Управляващ орган.*



ЕВРОПЕЙСКИ СЪЮЗ  
Европейски фонд  
за регионално развитие



Оперативна програма "Регионално развитие" 2007-2013

[www.bgregio.eu](http://www.bgregio.eu)

Инвестираме във Вашето бъдеще!


Проектът се финансира от Европейския фонд за регионално развитие и  
от държавния бюджет на Република България



При несъответствие между срока, написан с цифри, и този, написан с думи, важи  
сроктът, написан с думи.

Дата: 14.11.2014г.

Подпис и печат:

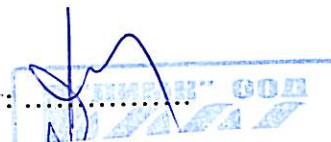

записено обстоятелство  
по ел. 2 от ЗЗЛД





ЕВРОПЕЙСКИ СЪЮЗ  
Европейски фонд  
за регионално развитие



Оперативна програма "Регионално развитие" 2007-2013

[www.bgregio.eu](http://www.bgregio.eu)

Инвестираме във Вашето бъдеще!

Проектът се финансира от Европейския фонд за регионално развитие и от държавния бюджет на Република България



Образец № 3

ДО  
ОБЩИНА ГАБРОВО  
ПЛ. ВЪЗРАЖДАНЕ №3  
ГР. ГАБРОВО 5300

## ЦЕНОВА ОФЕРТА

за участие в поръчка с предмет:  
„Доставка и монтаж на сух фонтан“

УВАЖАЕМИ ДАМИ И ГОСПОДА,

С настоящото, Ви представяме нашата ценова оферта за участие в обявената от Вас обществена поръчка с предмет: „Доставка и монтаж на сух фонтан“.

Предлагаме да изпълним предмета на поръчката за цена от 61 911.50 лв. без ДДС. (словом Шестдесет и една хиляди деветстотин и единадесет лв. и 50ст.) или 74 293.80лв. (словом Седемдесет и четири хиляди двеста деветдесет и три хиляди и 80ст.) с ДДС. формирана както следва:

№	Наименование	Мярка	Количество	Ед. цена	Сума
	Подготвителни работи на терен				
1	Разбиване на бетон стени и дъно	куб.м.	16.00	150.00	2400.00
2	Бетон подложки	куб.м.	4.50	125.00	562.50
3	Бетон под и стени В25	куб.м.	16.50	165.00	2722.50
4	Котраж	кв.м.	77.00	20.50	1578.50
5	Арматура	кг.	980.00	1.55	1519.00
6	Конструкция двоен под фонтан	кг.	1200.00	10.50	12600.00
7	Доставка и полагане на гранитни плочи 40/40 см.	кв.м.	24.00	185.00	4440.00
8	Доставка и полагане на бетонни плочи 40/40/4 см.	кв.м.	28.00	45.00	1260.00
	Филтрирана инсталация				
9	Пясъчен филтър 20 куб.м./л	бр.	1.00	1980.00	1980.00
10	Циркулационна помпа дебит 24 куб.м/ч 1 kW	бр.	1.00	350.00	350.00
11	Кварцов пясък разфасовка по 25 кг	бр.	15.00	12.00	180.00

Този документ е създаден в рамките на проект BG161P0001/1/4-09/2012/024 „Инициативен проект за изграждане на прилежащите на общината и селена градска среда на гр. Габрово“, по схема за предоставяне на безвъзмездна финансова помощ BG161P0001/1/4-09/2012/024 „Зелена и устойчива градска среда“, с финансиране от Европейския съюз, чрез Европейския фонд за регионално развитие. Целта на настоящия документ е свързаността на проекцията се носи от Община Габрово, и при никакви обстоятелства не може да се счита, че този документ отразява официалното становище на Европейския съюз и Управляващия орган.



ЕВРОПЕЙСКИ СЪЮЗ  
Европейски фонд  
за регионално развитие



Оперативна програма "Регионално развитие" 2007-2013

www.bgregion.eu



Инвестираме във Вашето бъдеще!

Проектът се финансира от Европейския фонд за регионално развитие и  
от държавния бюджет на Република България

12	Влагоустойчиво ел. табло	бр.	1.00	320.00	320.00
13	Тръбна разводка	бр.	1.00	265.00	265.00
	Закладни части				
14	Подов сифон за басейни от неръждаема стомана	бр.	2.00	480.00	960.00
15	Вливна дюза	бр.	2.00	450.00	900.00
16	Преход за бетон	бр.	2.00	285.00	570.00
17	Хлоринатор	бр.	1.00	1800.00	1800.00
18	Новорегулатор	бр.	1.00	1020.00	1020.00
19	Фонтан ефект - части				
20	Дюзи за фонтан	бр.	12.00	1580.00	18960.00
21	Помпа дебит 36 куб.м./ч	бр.	1.00	780.00	780.00
22	Понижаващ трансформатор	бр.	1.00	1120.00	1120.00
23	Консумативи за окабеляване на прожектор - кабели и гъвкава гофрирана тръба	бр.	12.00	295.00	3540.00
24	Разпределителна кутия - противовлажна от бяло PVC	бр.	3.00	78.00	234.00
25	Табло за управление	бр.	1.00	1850.00	1850.00
				Всичко	61911.50
				ДДС 20 %	12382.30
				Обща сума	74293.80

\*\*\* Забележка: Участник, който надвиши прогнозираната стойност на поръчката ще бъде отстранен от участие.

Посочената цена включва всички разходи по изпълнение на поръчката, в описания в Техническата спецификация вид и не подлежи на промяна.

При несъответствие между сумата, написана с цифри, и тази, написана с думи, важни сумата, написана с думи.

Дата: 14.11.2014г.

Подпис и печат:

Заличено обстоятелство  
по в. 2 от ЗЗЛД

Този документ е създаден в рамките на проект BG161PO001/1.4/09/2012/024 „Планирания проект за изграждане на привлекателна околната и зелена градска среда на гр. Габрово”, по схема за предоставяне на безвъзмездна финансова помощ BG161PO001/1.4/09/2012 „Зелена и достъпна градска среда”, съфинансирана от Европейския съюз чрез Европейския фонд за регионално развитие. Целта на отговорността за съдържанието на публикацията се носи от Община Габрово и при всякакви обстоятелства не може да се счита, че този документ отразява официалното становище на Европейския съюз и Управляващия орган.



ЕВРОПЕЙСКИ СЪЮЗ  
Европейски фонд  
за регионално развитие



Оперативна програма "Регионално развитие" 2007-2013

[www.bgregio.eu](http://www.bgregio.eu)

Инвестираме във Вашето бъдеще!

Проектът се финансира от Европейския фонд за регионално развитие и  
от държавния бюджет на Република България



## ТЕХНИЧЕСКА СПЕЦИФИКАЦИЯ

към покана за участие в процедура за възлагане на обществена поръчка с предмет:

### **„Доставка и монтаж на сух фонтан“**

#### **1. ТЕХНИЧЕСКА СПЕЦИФИКАЦИЯ ЗА ИЗПЪЛНЕНИЕ НА ПОРЪЧКАТА.**

##### **1.1. Подготвителни дейности на терен за монтаж на „сух“ фонтан**

Сухият фонтан следва да бъде разположен на ул. Софроний Врачански, до паметника на Цанко Дюстабанов. В резултат на сключен договор с изпълнител в рамките на проект BG161PO001/1.4-09/2012/024 „Интегриран проект за изграждане на привлекателна, достъпна и зелена градска среда на гр. Габрово“, изпълняван от Община Габрово и финансиран по Оперативна програма „Регионално развитие“ 2007 – 2013, към настоящия момент се изпълняват СМР на обект „Реконструкция на ул. Софроний Врачански“ като обектът обхваща и участъка около паметника. Извършена е преработка на инвестиционния проект за обекта съгласно чл. 154 от Закона за устройство на територията, която въвежда обособяването на сухия фонтан, предмет на настоящата обществена поръчка. За обектът е издаден акт образец 10. СМР дейностите ще бъдат възобновени след подписване на анекс към договора за безвъзмездна финансова помощ по проекта. Подготвителните работи на терен, където ще бъде монтиран фонтана не са част от ангажимента на изпълнителя на СМР на обекта. В тази връзка, необходимо е изпълнителят на настоящата обществена поръчка да извърши определени видове подготвителни работи на терена, съобразно посочените в образеца на ценова оферта, неразделна част от поръчката, и съобразно приложените схеми.

Подготвителните работи на терен включват дейности по настилката и конструкцията: разбиване на бетон стени и дъно - 16,00 м<sup>3</sup>; бетон подложен - 4,50 м<sup>3</sup>; бетон под и стени В25 - 16,50 м<sup>3</sup>; кофраж - 77,00 м<sup>2</sup>; арматура - 980,00 кг.; конструкция двоен под фонтан - 1200,00 кг.; доставка и полагане на гранитни плочи 40/40 см. - 24,00 м<sup>2</sup>; доставка и полагане на бетонни плочи 40/40/4 см. - 28,00 м<sup>2</sup>. За удостоверяване и приемане на изпълнението на подготвителните дейности се съставя приемателно-предавателен, подписан от Възложител и Изпълнител.

**Забележка:** Изпълнението на настоящата обществена поръчка следва да бъде изпълнено в координация с изпълнителя на СМР на обект „Реконструкция на ул. Софроний Врачански“, предвид факта, че сухият фонтан следва да бъде завършен преди или едновременно с приключване на СМР дейностите, извършвани от другия изпълнител, с цел навременното въвеждане на обекта в експлоатация.

*Този документ е създаден в рамките на проект BG161PO001/1.4-09/2012/024 „Интегриран проект за изграждане на привлекателна, достъпна и зелена градска среда на гр. Габрово“, по схема за предоставяне на безвъзмездна финансова помощ: BG161PO001/1.4-09/2012 „Зелена и достъпна градска среда“, съфинансирана от Европейския съюз чрез Европейския фонд за регионално развитие. Цялата отговорност за съдържанието на публикацията се носи от Община Габрово и при никакви обстоятелства не може да се счита, че този документ отразява официалното становище на Европейския съюз и Управляващия орган.*





ЕВРОПЕЙСКИ СЪЮЗ  
Европейски фонд  
за регионално развитие



Оперативна програма "Регионално развитие" 2007-2013

[www.bgregion.eu](http://www.bgregion.eu)



ОПРР

Инвестираме във Вашето бъдеще!

Проектът се финансира от Европейския фонд за регионално развитие и  
от държавния бюджет на Република България

### 1.2. Доставка на 1 брой сух фонтан

Доставеният сух фонтан следва да има следните минимални характеристики:

#### Минимални технически характеристики:

1. Външен габарит – 4,40 м. x 5,60 м.;
2. Филтрираща инсталация:
  - 1 бр. пясъчен филтър с пречиствателна мощ минимум 20 м3/ч.;
  - 1 бр. циркулационна помпа с минимален дебит от 24 м3/ч;
  - кварцов пясък – разфасовка по 25 кг. – 15 бр.
  - влагоустойчиво ел. табло с вграден програмируем часовник за автоматичен режим на работа;
  - тръбна разводка
3. Закладни части:
  - Подов сифон за басейни от неръждаема стомана – 2 бр.
  - Вливна дюза – 2 бр.
  - Преход за бетон – 2 бр.
4. Хлоринатор;
5. Ниворегулатор - височина на струята не по-малко от 1 м.;
6. Фонтан ефекти – части:
  - Дюзи за фонтан – 12 бр.;
  - Помпа – 1 бр. с минимален дебит от 36 куб.м./ч;
  - Понижаващ трансформатор;
  - Влагозащитени прожектори - LED – 12 бр., минимум 1 цвят;
  - Консумативи за окабеляване на прожектор - кабели и гъвката гофрирана тръба – 12 бр.;
  - Разпределителна кутия - противовлажна от бяло PVC – 3 бр.;
  - Табло за управление.

### 1.3. Монтаж на доставения „сух“ фонтан.

За осигуряване безпроблемното функциониране на фонтана следва да се извършат дейности по монтаж на инсталациите на фонтана (ел. инсталация, ВиК инсталация), както и монтаж на всички други съставни елементи на съоръжението. След монтажа, доставеното съоръжение следва да бъде тествано и да бъде съставен протокол от изпитване.

## 2. СПЕЦИФИЧНИ ИЗИСКВАНИЯ

**2.1. Максимална обща стойност за „Доставка и монтаж на сух фонтан“ е 66 000 лв. (шестдесет и шест хиляди лева) без ДДС или 79 200 лв. (седемдесет и девет хиляди лева) с вкл. ДДС.**

*Този документ е създаден в рамките на проект BG161PO001/1.4-09/2012/024 „Интегриран проект за изграждане на привлекателна, достъпна и зелена градска среда на гр. Габрово“, по схема за предоставяне на безвъзмездна финансова помощ: BG161PO001/1.4-09/2012 „Зелена и достъпна градска среда“, съфинансирана от Европейския съюз чрез Европейския фонд за регионално развитие. Цялата отговорност за съдържанието на публикацията се носи от Община Габрово и при никакви обстоятелства не може да се счита, че този документ отразява официалното становище на Европейския съюз и Управляващ орган.*



ЕВРОПЕЙСКИ СЪЮЗ  
Европейски фонд  
за регионално развитие



Оперативна програма "Регионално развитие" 2007-2013

[www.bgregio.eu](http://www.bgregio.eu)

Инвестираме във Вашето бъдеще!

Проектът се финансира от Европейския фонд за регионално развитие и  
от държавния бюджет на Република България



**\*\*\* Забележка:** Участник, който надвиши максималната прогнозна стойност на поръчката ще бъде отстранен от участие.

**2.2.** Всеки участник следва да представи технически спецификации с характеристиките на фонтана, който смята да достави, като следва да покрива минималните изисквания на Възложителя, посочени в настоящата Техническа спецификация.

**2.3.** Място на изпълнение на доставката - Община Габрово, гр. Габрово, ул. Софроний Врачански, до паметника на Цанко Дюстабанов.

**2.4.** Всеки участник трябва да извърши оглед на терена, където ще бъде монтиран сухия фонтан, като удостовери това с представянето към офертата на декларация за извършен оглед – Приложение № 9 към настоящата документация за обществена поръчка.

### 3. ПЕРИОД НА ИЗПЪЛНЕНИЕ НА ПОРЪЧКАТА

Изпълнението на поръчката стартира от датата на подписване на договора с Изпълнителя, като срокът не може да бъде по-дълъг от 30 календарни дни, и приключва с подписване на двустранен приемателно-предавателен протокол за приемане на изпълнението на договора.

В техническото си предложение участникът следва да предложи:

- Срок за изпълнение на подготвителните дейности на терен, който не може да бъде повече от 20 календарни дни от подписване на договора до подписване на приемателно-предавателен протокол за изпълнението им;

### 4. ГАРАНЦИОНЕН СРОК

Участникът следва да предложи гаранционен срок за доставеното и монтирано съоръжение, който не може да бъде по-кратък от 1 календарна година, считано от датата на подписване на приемателно-предавателен протокол за приемане на изпълнението на договора.

#### Приложения:

- **Приложение 2** – Проектна документация:
  - по част Архитектура, паркоустройство и благоустройство - обяснителна записка и схема на разположение на сух фонтан;
  - по част ВиК - обяснителна записка и 2 бр. чертежи.

## ОБЯСНИТЕЛНА ЗАПИСКА

Обект: Реконструкция на улица „Софроний Врачански“, Габрово, ЦЧ – Изток  
Промяна по време на строителство  
Фаза: Работен проект  
Части: Архитектура, Паркоустройство и Благоустройство

Проектът за промяна по време на строителство на работния проект за благоустрояване на градски пространства в централната част на Габрово е изготвен по искане на възложителя – Община Габрово - на основание разпоредбите на чл.154, ал.5, във връзка с чл.154, ал.2, т.6 от ЗУТ.

Промяната се налага поради промяна на инвестиционното намерение на възложителя за промяна на проектното решение в територията на пресушеното езеро пред паметника на Цанко Дюстабанов и изграждане, освен на детска площадка, и на „сух“ фонтан.

Обхваща терен с обща площ ~ 250 м<sup>2</sup>, на който, на нивото на прилежащата пешеходна територия, се разполагат детска площадка с площ 137 м<sup>2</sup>, оборудвана и обзаведена съгласно изискванията на нормативната уредба (Наредба №1 за условията и реда за устройството и безопасността на площадките за игра) и „сух фонтан“ с площ 25 м<sup>2</sup>.

Детската площадка е с ударопоглещаща саморазливна настилка в три цвята. Обзаведена е с комбинирано детско съоръжение, люлка и клатушка. Предвидени са три пейки, кошчета за боклук, табели, зелена площ около запазеното дърво (бреза) и дървена ограда от вертикални елементи с две портички – на север и на юг.

Сухият фонтан е с 12 водоразпръскващи дюзи, по детайл и спецификация на производител. Необходимите технически съоръжения към него са в подземна шахта с ревизионен капак на нивото на терена. Настиката е от гранитни плочи (40/40см) - 25 м<sup>2</sup> при дюзите, останалата част от бетонни плочи в ритъма на съществуващия растрер.


Между детската площадка, водното съоръжение и паметника е предвидена зелена площ, сезонни цветя и жив плет от *Ligustrum ovalifolium*.

При преработката на проекта не се променя категорията на обекта – четвърта - съгласно чл.137 от ЗУТ.


Проектът съдържа настоящата обяснителна записка, количествена сметка и следните чертежи: план (фрагмент) на детската площадка и „сухия“ фонтан, трасировъчен план на настилките, трасировъчен план на детските съоръжения, елементи на обзавеждането.

Замислено обстоителство  
по сл. 2 от ЗЗЛД



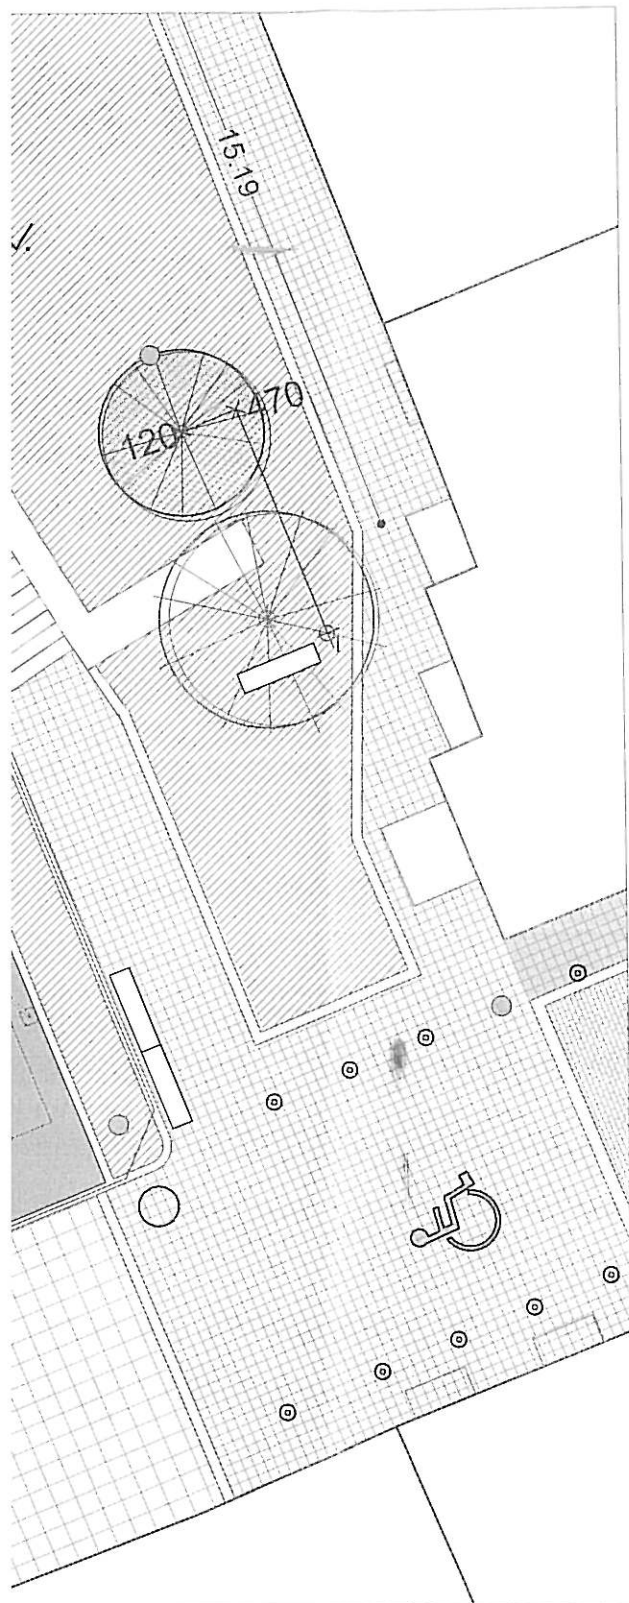

- саморазливна каучукова настилка 4 см / 137 кв.м.
- тъмносиньо - 26,00 кв.м.
- светлосиньо - 38,00 кв.м.
- охрана - 73,00 кв.м.
- плочи бетон 40x40x6 см
- плочи бетон 40x40x6 см
- бордюр гранит 50x16x8
- новопроектирани тревни площи
- новопроектирана широколистна растителност
- новопроектирана иглолистна растителност
- съществуваща широколистна растителност
- съществуваща иглолистна растителност
- A. Детска площадка
  - a. Детска люлка тип "везна"
  - \*b. Детска лщлка тип "гнездо"
  - c. Комбинирано детско съоръжение "Кораб"
- граница зона на падане
- вход на детската площадка

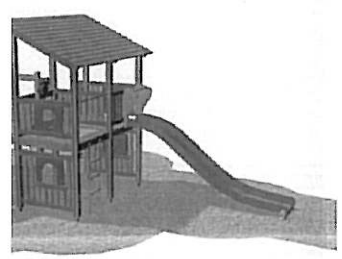

ВЪЗЛОЖИТЕЛ: ОБЩИНА ГАБРОВО		
ОБЕКТ: <b>РЕКОНСТРУКЦИЯ НА УЛИЦА "СОФРОНИЙ ВРАЧАНСКИ"</b> ПРОМЕНИ ПО ВРЕМЕ НА СТРОИТЕЛСТВО		
АДРЕС: ГАБРОВО, ЦЕНТРАЛНА ГРАДСКА ЧАСТ - ИЗТОК		ЛИСТ №: 7 <sup>А</sup>
ЧЕРТЕЖ: ДЕТСКА ПЛОЩАДКА		МАЩАБ 1:100
ЧАСТ: АРХИТЕКТУРА, ПАРКОУСТРОЙСТВО И БЛАГОУСТРОЙСТВО		ФАЗА: РАБОТЕН ПРОЕКТ
ПРОЕКТАНТИ: АРХ. М.ХЛЕБАРОВА ЛАНД.АРХ. В.ХРИСТОВ АРХ. С.СЕМОВ		СЪГЛАСУВАЛИ: ГЕОДЕЗИЯ ПЪТНА, ОБД КОНСТРУКЦИИ ЕЛЕКТРО ВИК
ПРОЕКТАНТ: ГЕОИД 93 ООД, ГАБРОВО, ЧАРДАФОН 12, 066 804045		10.2014г.

## ОБЯСНИТЕЛНА ЗАПИСКА

Към проекта за „Реконструкция на ул. ”С.Врачански” гр.Габрово  
Част:ВиК-промени по време на строителството  
Подобект:детска площадка

Настоящият проект се отнася за ВиК-отклоненията към новата водна площ/сух фонтан/.В проекта за детска площадка е предвидено:

-запълване на старата водна площ/езеро/,разположена пред паметника на Ц.Дюстабанов.

-в обема на тази водна площ се изграждат:

а/подземно технологично помещение,където се монтират помпи и бърз филтър,за захранване на сухия фонтан

б/сух фонтан с 12 бр. дюзи,под които се разполага малък резервоар за оборотна вода

В настоящия проект се предвижда:

-водопроводно отклонение ф32 мм,с дължина 12 м.Диаметърът е зададен от част „технологична”.Отклонението се състои от водовземна скоба,ТСК,трасе и водомерен възел.Последният ще се монтира във филтърното помещение с оглед лесно обслужване и необходимостта от естетика,респ.липсата на още една шахта на територията на площадката.Подразбира се,че водата е оборотна.


Канализационното отклонение ще се монтира под дъното на старото езеро.Заустване-в същ.канал,изграден за старото езеро.Изпразването на системата ще става в края на топлия сезон,еднократно.

Съставил:

заличено обстоятелство  
по ел. 2 от ЗЗЛД

# Ситуация

М1:100

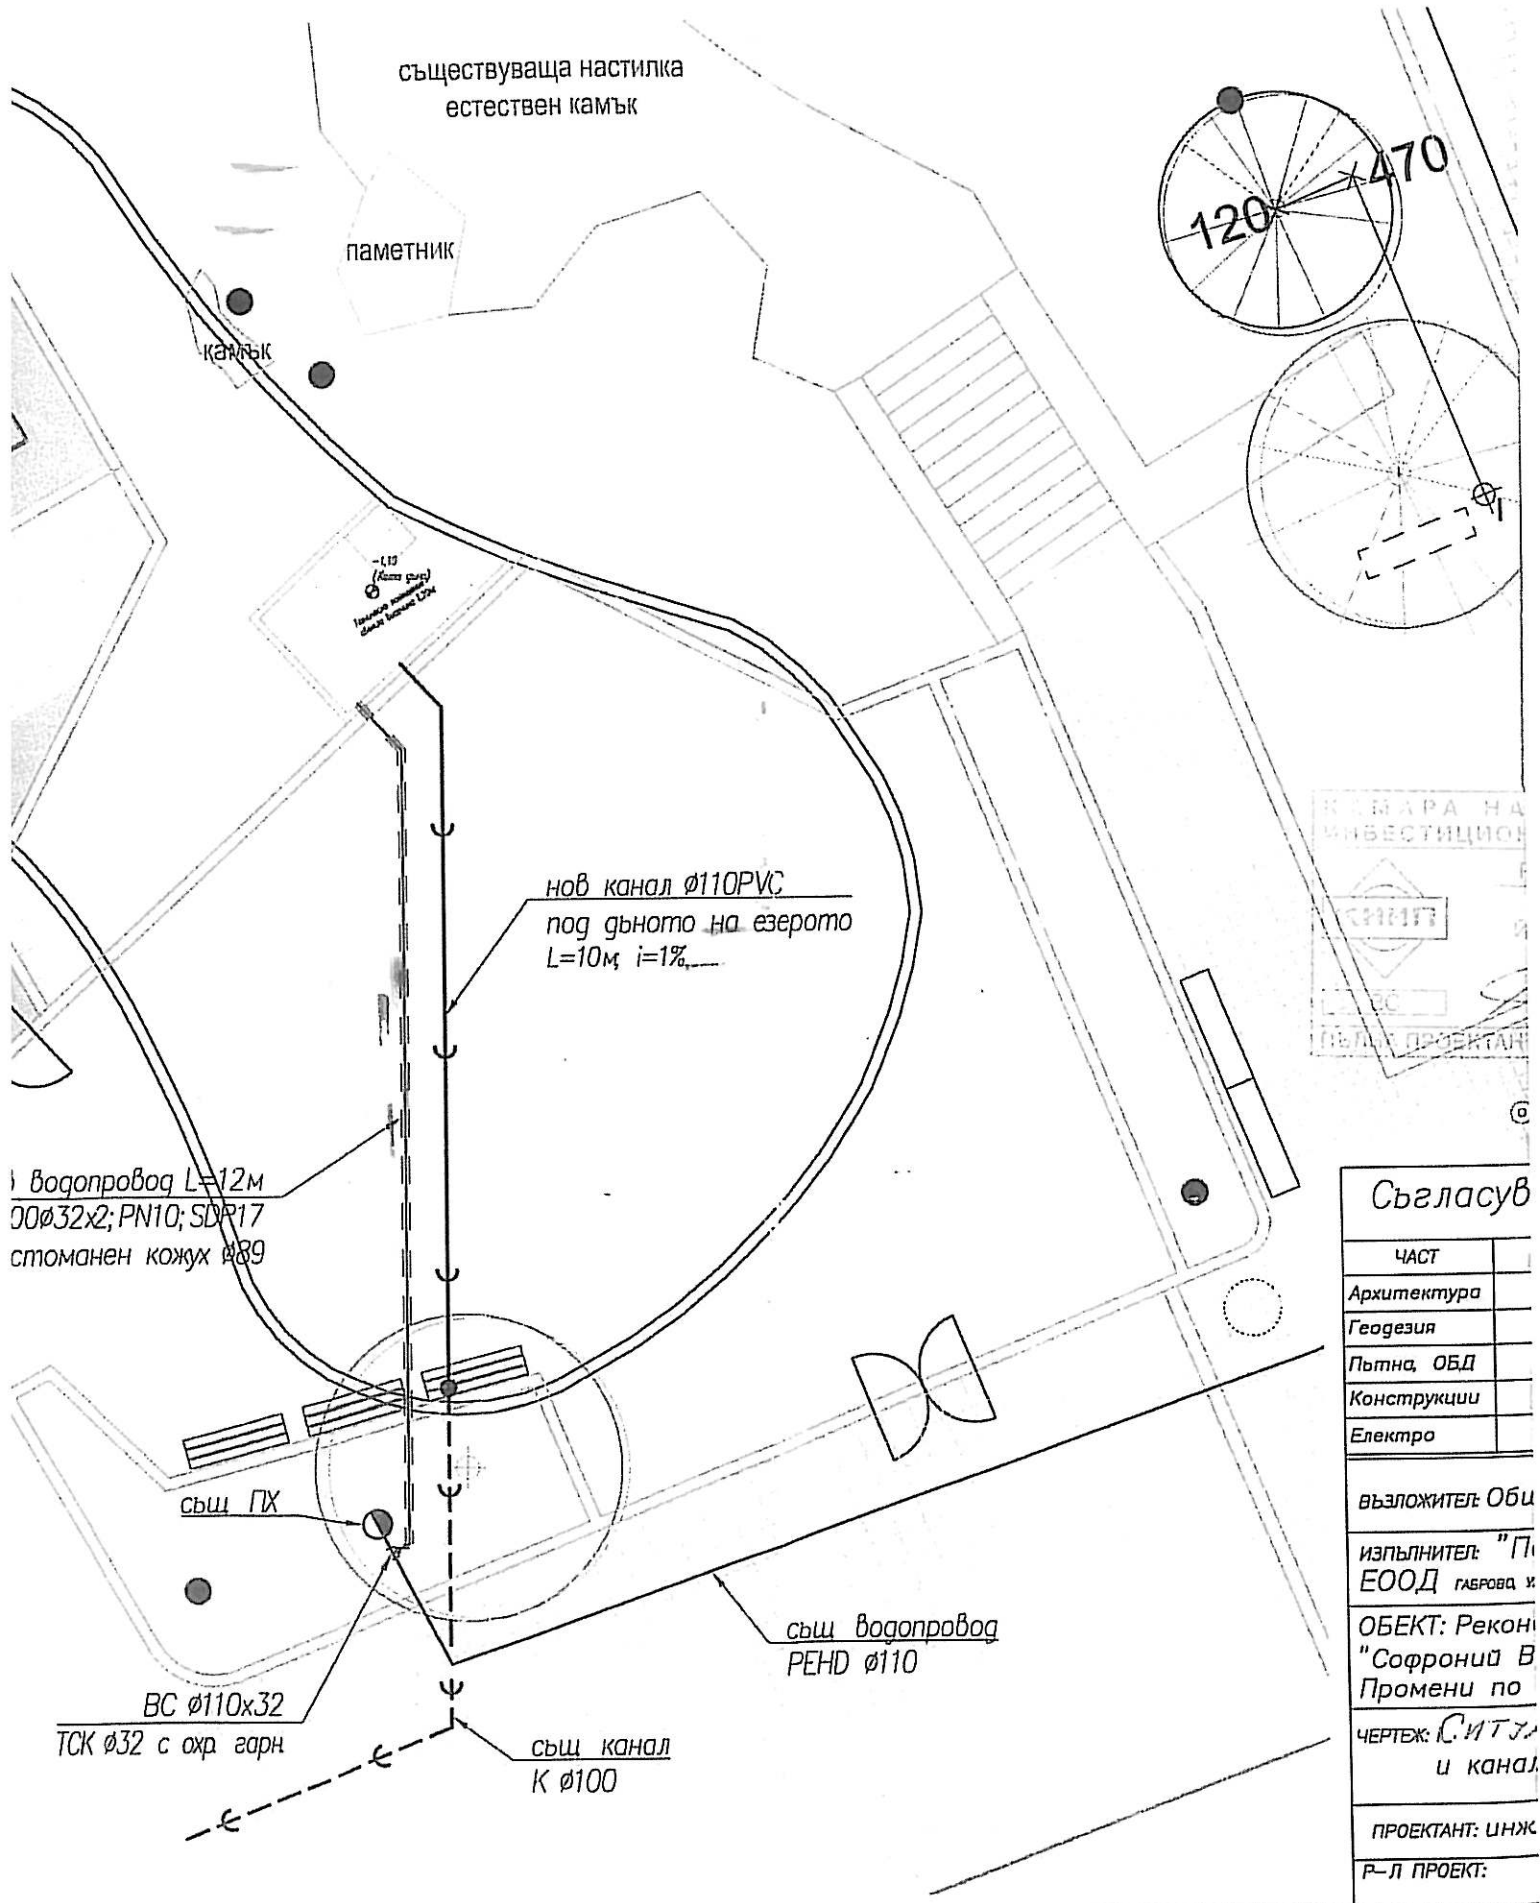

КАМАРА НА  
ИНВЕСТИЦИИ  
КНИГ  
ПРОЕКТАН

Съгласув	
ЧАСТ	
Архитектура	
Геодезия	
Пътна, ОБД	
Конструкции	
Електро	
възложител: Оби	
изпълнител: "П ЕООД ГАРБОВА И	
ОБЕКТ: Рекон "Софроний В Промени по	
ЧЕРТЕЖ: С.ИТЪ и канал	
ПРОЕКТАН: ИНЖ	
Р-Л ПРОЕКТ:	

# ПЛ на водопровода

## Планизацията

1:50

